


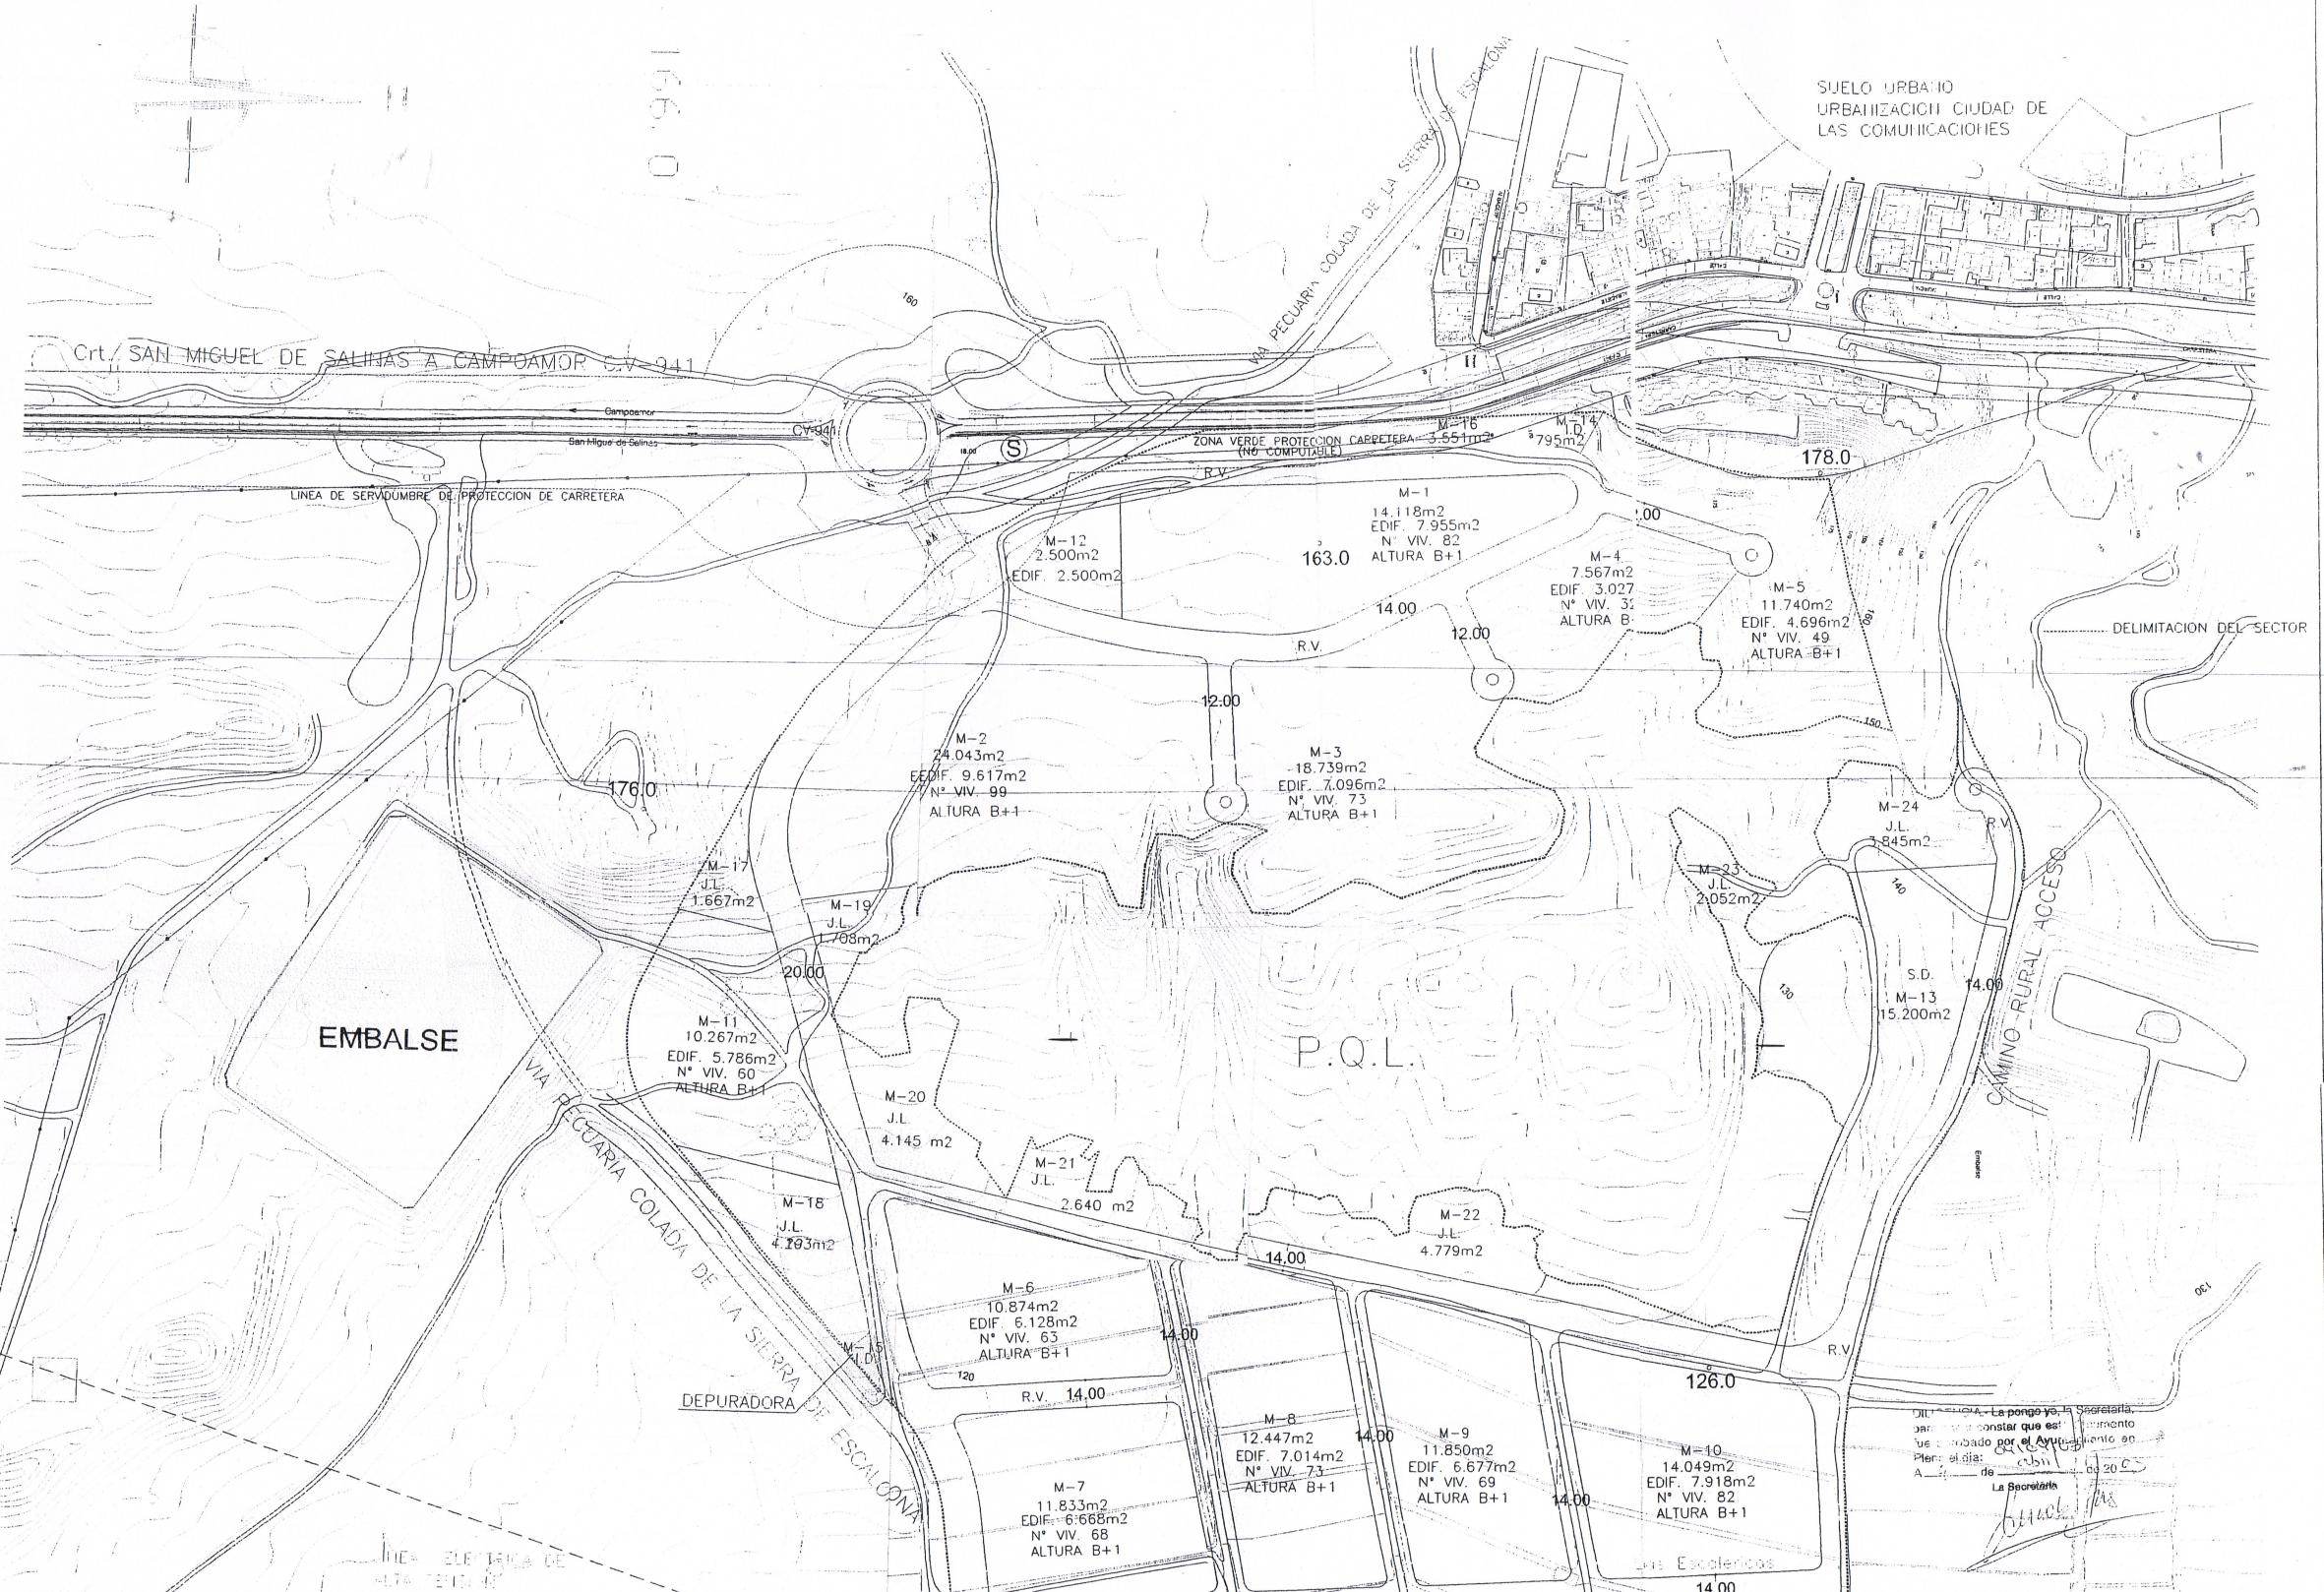

SUP. COMPUTABLE	250.273 m2
RED PRIMARIA (P.R.V.)	3.308 m2
SUP. TOTAL SECTOR	253.581 m2

PROGRAMA PARA EL DESARROLLO DE ACTUACIONES
INTEGRADAS DEL SECTOR A.D.U. 18
"MIRADOR SAN MIGUEL"

PLAN PARCIAL DE MEJORA
TEXTO REFUNDIDO

T.M. SAN MIGUEL DE SALINAS

PROMOTOR: HERMANOS SANZ LOZANO, C.B.

PLANO DE ORDENACION:
IDENTIFICACION PARCELAS, ALTURAS
Nº VIVIENDAS Y EDIFICABILIDADES

ESCALA: 1 / 2.000

FECHA: ENERO 2.003

AUT.  **EDUARDO GRINAN RAMIS**
Ingeniero de Caminos, Canales y Puertos
Colegiado nº 9.900

PLANO Nº **0-3**