


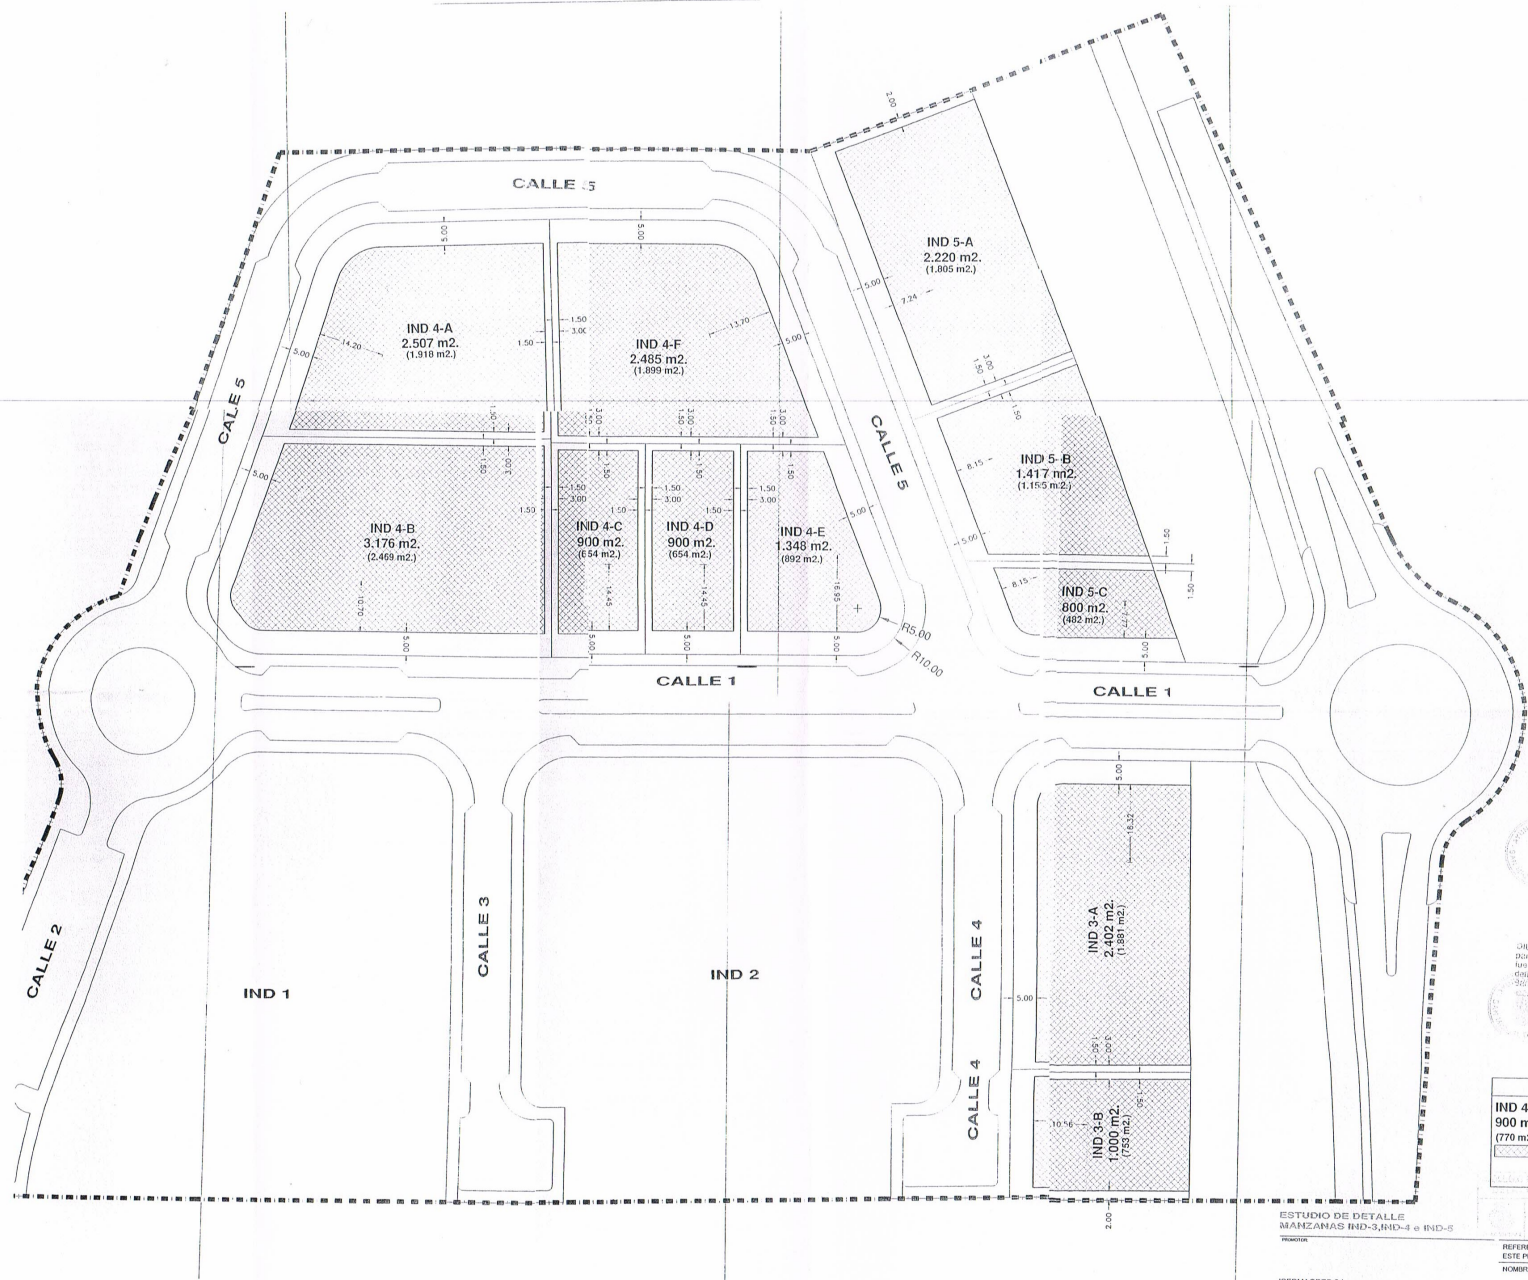

DILIGENCIA: Un perito por la Secretaría para hacer constar que este documento fue aprobado por el Ayuntamiento para un trámite catastral en San Miguel de los Baños, 26 MAR 2008

DILIGENCIA: Un perito por la Secretaría para hacer constar que este documento fue aprobado por el Ayuntamiento para un trámite catastral en San Miguel de los Baños, 01 JUL 2008

LEYENDA	
IND 4-D	NUMERACION DE PARCELA
900 m²	SUPERFICIE DE PARCELA
(770 m²)	SUPERFICIE OCUPACION MAXIMA
(770 m²)	MAXIMA OCUPACION PLANTA BAJA
	FONDO MAXIMO PLANTA PRIMERA

ESTUDIO DE DETALLE
MANZANAS IND-3, IND-4 e IND-5

IBERMAGRER S.L.
GALIANO GARRIGOS ARQUITECTOS S.L.
ANTONIO GALIANO GARRIGOS

REFERENCIA: ESTE PLANO SUSTITUYE A: 08001
NOMBRE PLANO:

ORDENACION DE VOLUMENES
MANZANAS IND-3, IND-4 e IND-5
FECHA: 15/04/08
Enero 2008

San Miguel de los Baños, 11 de 7 Fax 963.17.48 E-mail: info@ibermagreres.com 08001-ALICIA
www.ibermagreres.com