


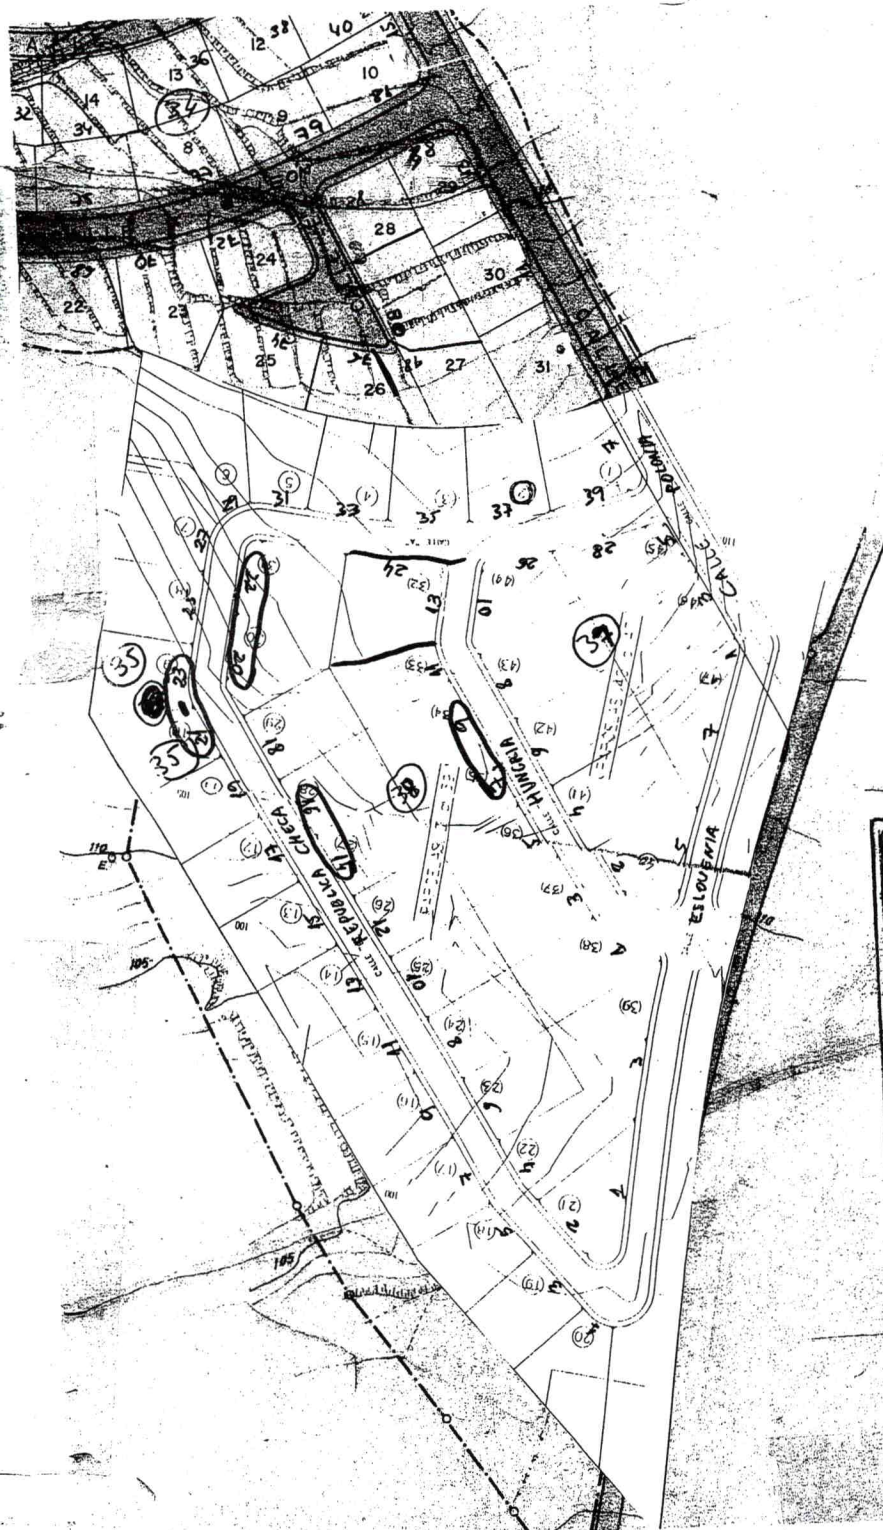

G. MIJANCOS
DOCTOR ARQUITECTO

OBRA: URBANIZACION
CIUDAD DE LAS
COMUNICACIONES

PLANO:
PARCELACION

Phân độ năm

G-6

Escalé

1:1000

DIBUJO _____
COMPROBADO _____
FECHA FEBRERO 1980

RECTIFICACIONES	
Fecha	Ordenado por
1-3-80	
14-1-87	AYUNTAMIENTO
29-1-87	PROPIEDAD
2-V-87	AYTO

EL ARQUITECTO