


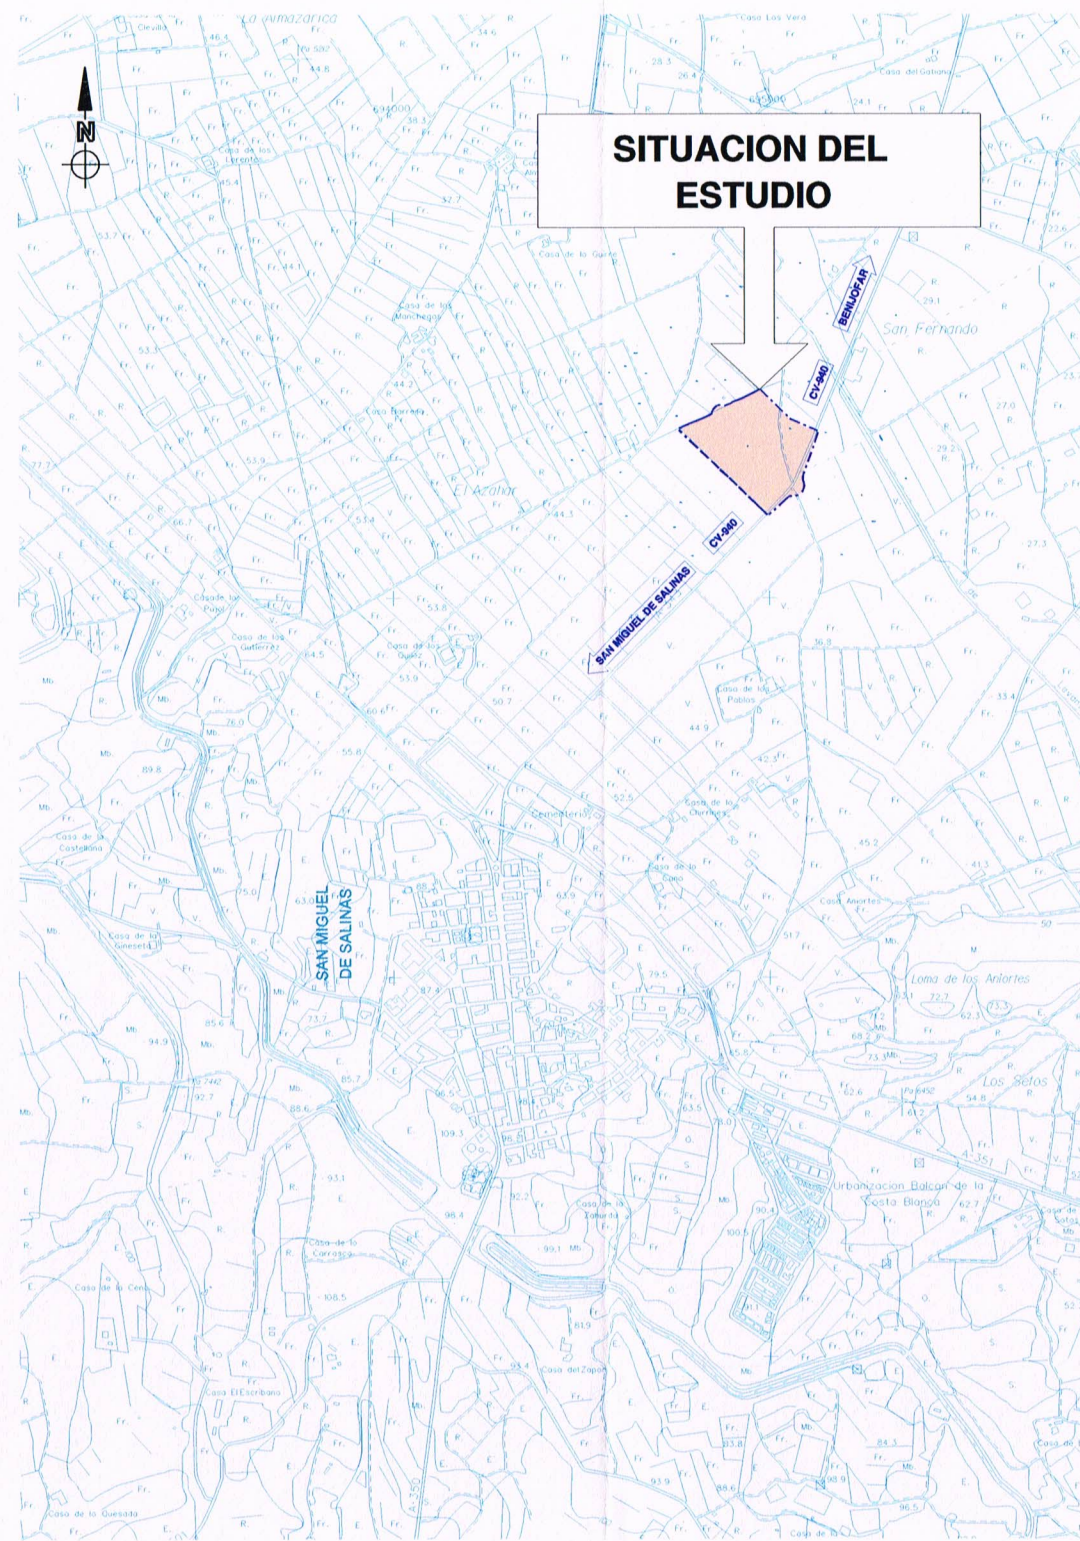

DILIGENCIA: La pongo yo, la Secretaria, para hacer constar que este documento fue sometido a exposici3n p3blica por Decreto de Alcaldía de fecha 12 JUL. 2005 San Miguel de Salinas a 15 JUL. 2005 La Secretaria,




INDICE DE PLANOS

- 1 - SITUACION E INDICE DE PLANOS
- 2 - ORDENACION PORMENORIZADA. Plan Parcial
- 3 - ORDENACION VOLUMENES. Manzanas IND 1 e IND 2

DILIGENCIA: La pongo yo la Secretaria para hacer constar que este documento fue aprobado por el Ayuntamiento pleno definitivamente 15 SET. 2005 San Miguel de Salinas, a 19 SET. 2005 de 20... La Secretaria,



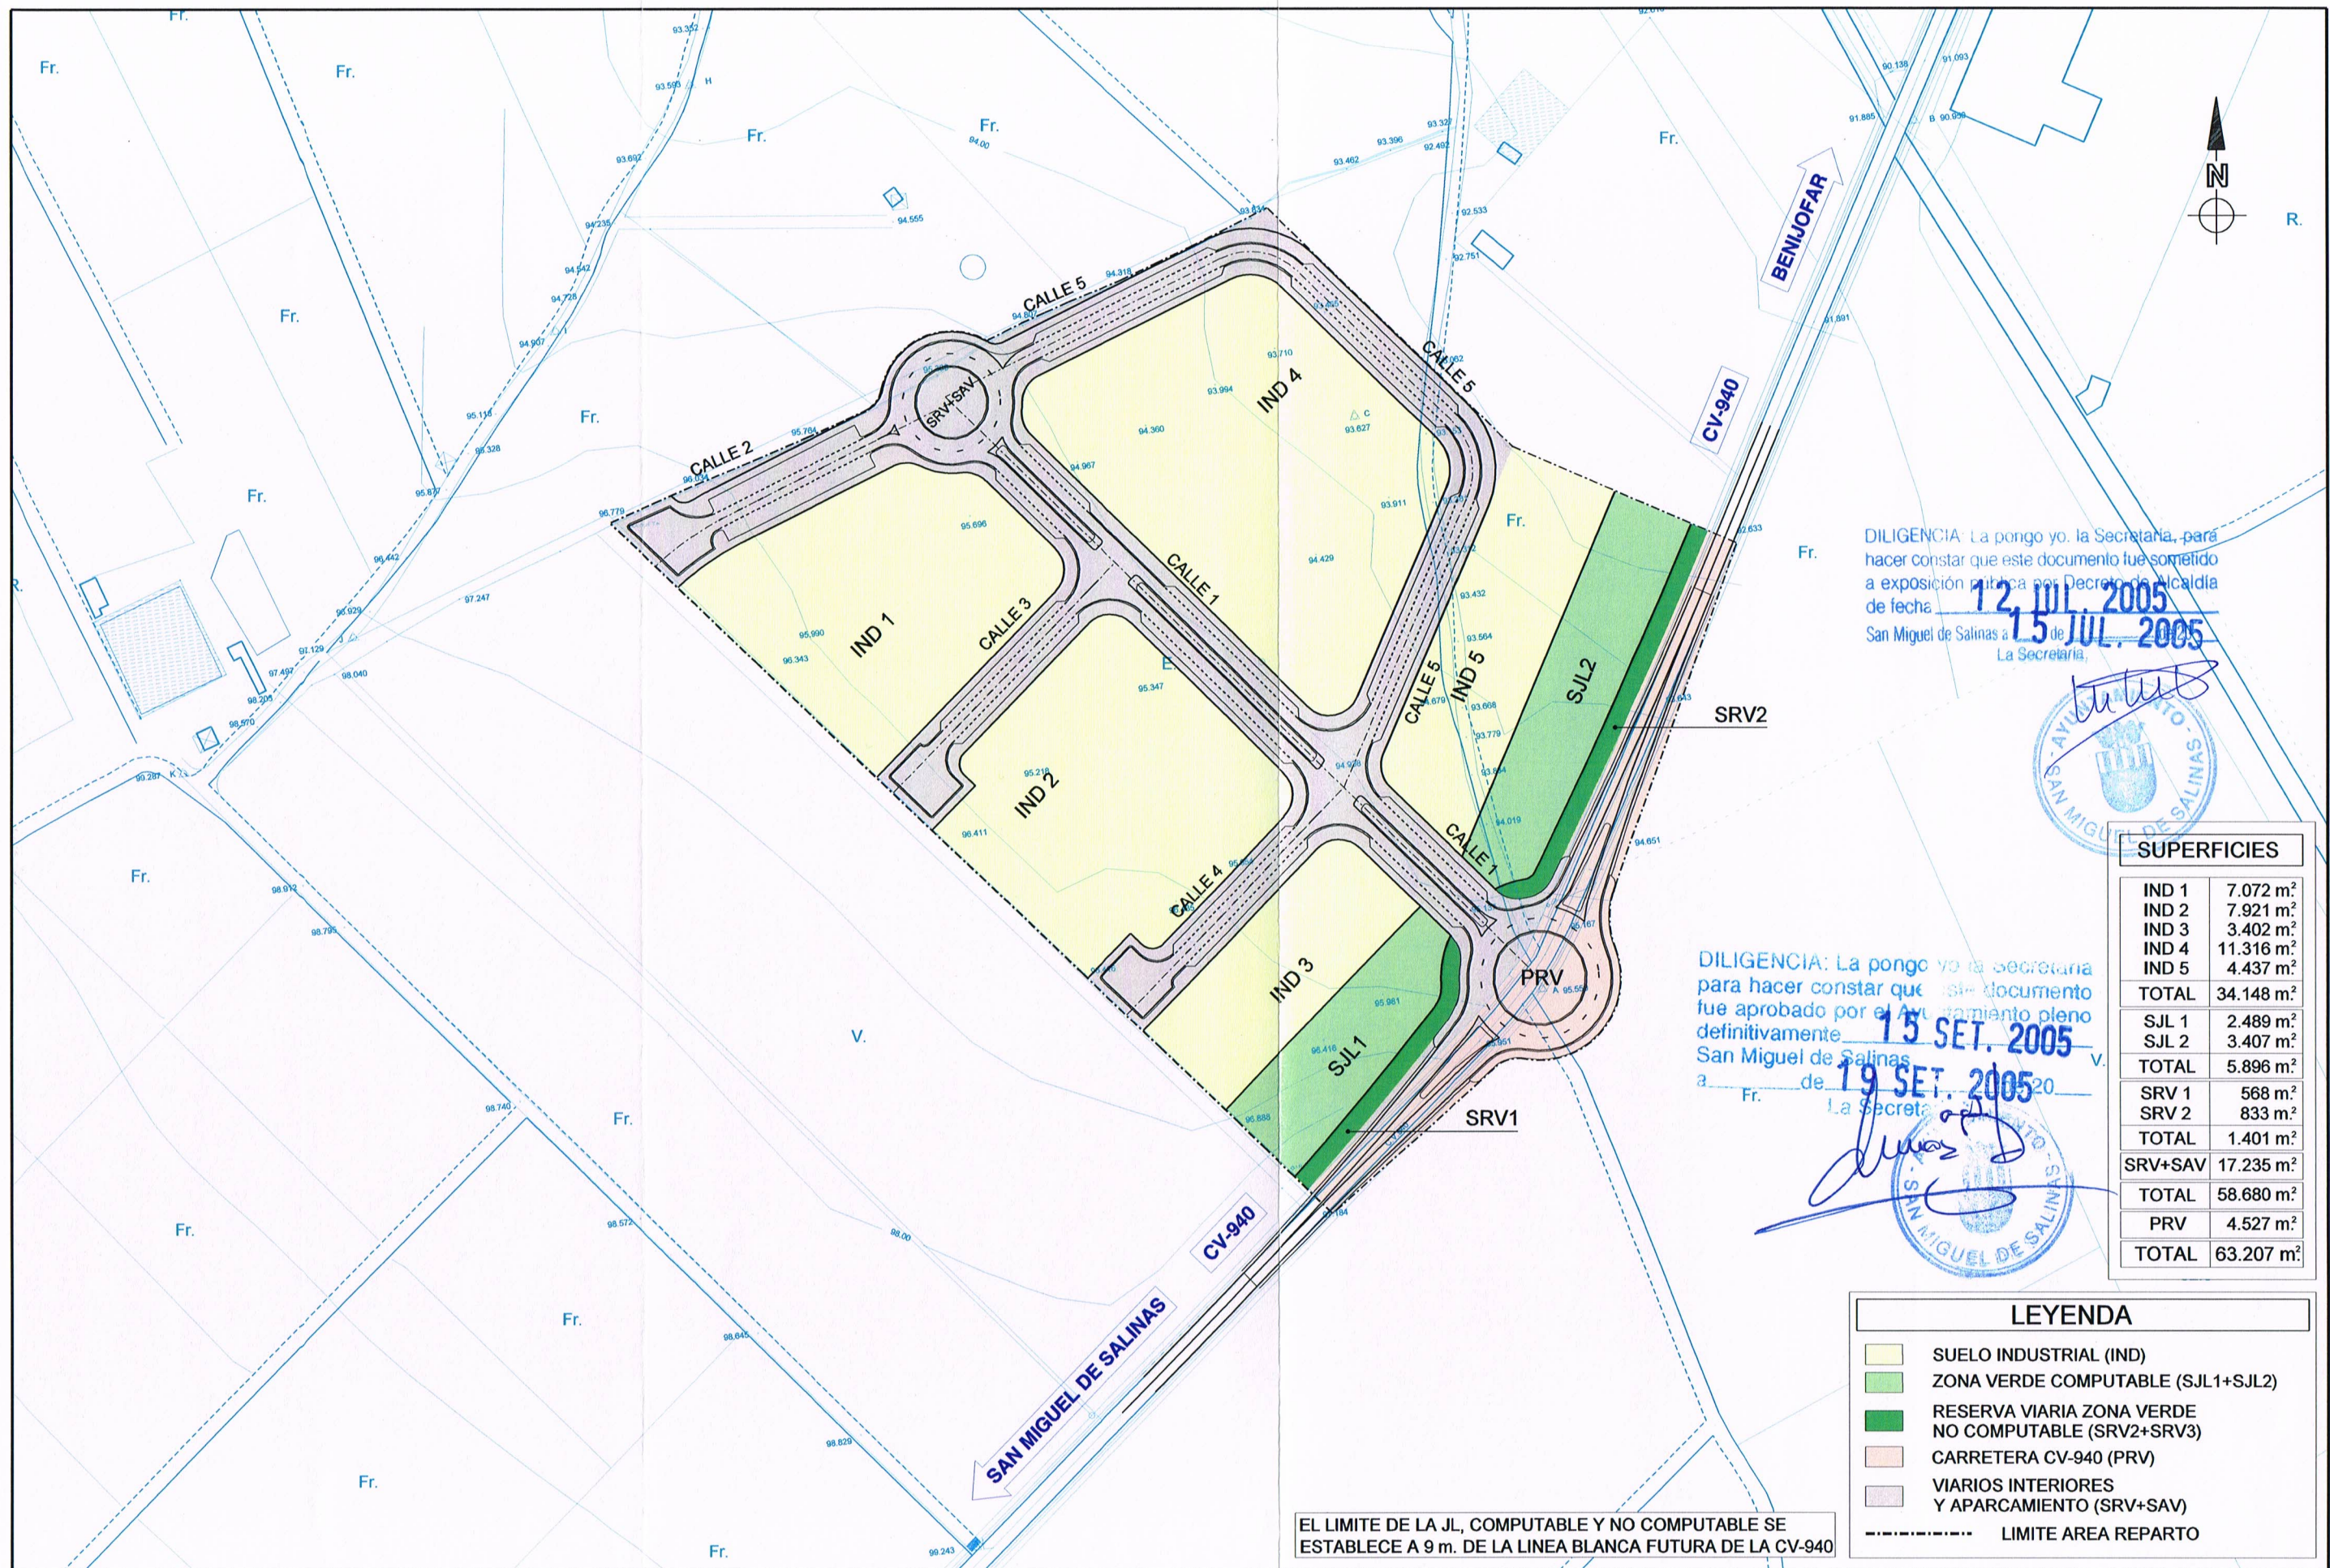

DILIGENCIA: La pongo yo, la Secretaria, para hacer constar que este documento fue sometido a exposici3n p3blica por Decreto de Alcaldia de fecha **12 JUL 2005** a **15 JUL 2005** San Miguel de Salinas a La Secretaria.



DILIGENCIA: La pongo yo la Secretaria para hacer constar que este documento fue aprobado por el Ayuntamiento pleno definitivamente a **15 SET. 2005** San Miguel de Salinas a **19 SET. 2005** La Secretaria.

SUPERFICIES	
IND 1	7.072 m ²
IND 2	7.921 m ²
IND 3	3.402 m ²
IND 4	11.316 m ²
IND 5	4.437 m ²
TOTAL	34.148 m ²
SJL 1	2.489 m ²
SJL 2	3.407 m ²
TOTAL	5.896 m ²
SRV 1	568 m ²
SRV 2	833 m ²
TOTAL	1.401 m ²
SRV+SAV	17.235 m ²
TOTAL	58.680 m ²
PRV	4.527 m ²
TOTAL	63.207 m ²

LEYENDA	
	SUELO INDUSTRIAL (IND)
	ZONA VERDE COMPUTABLE (SJL1+SJL2)
	RESERVA VIARIA ZONA VERDE NO COMPUTABLE (SRV2+SRV3)
	CARRETERA CV-940 (PRV)
	VIARIOS INTERIORES Y APARCAMIENTO (SRV+SAV)
	LIMITE AREA REPARTO

EL LIMITE DE LA JL, COMPUTABLE Y NO COMPUTABLE SE ESTABLECE A 9 m. DE LA LINEA BLANCA FUTURA DE LA CV-940

