


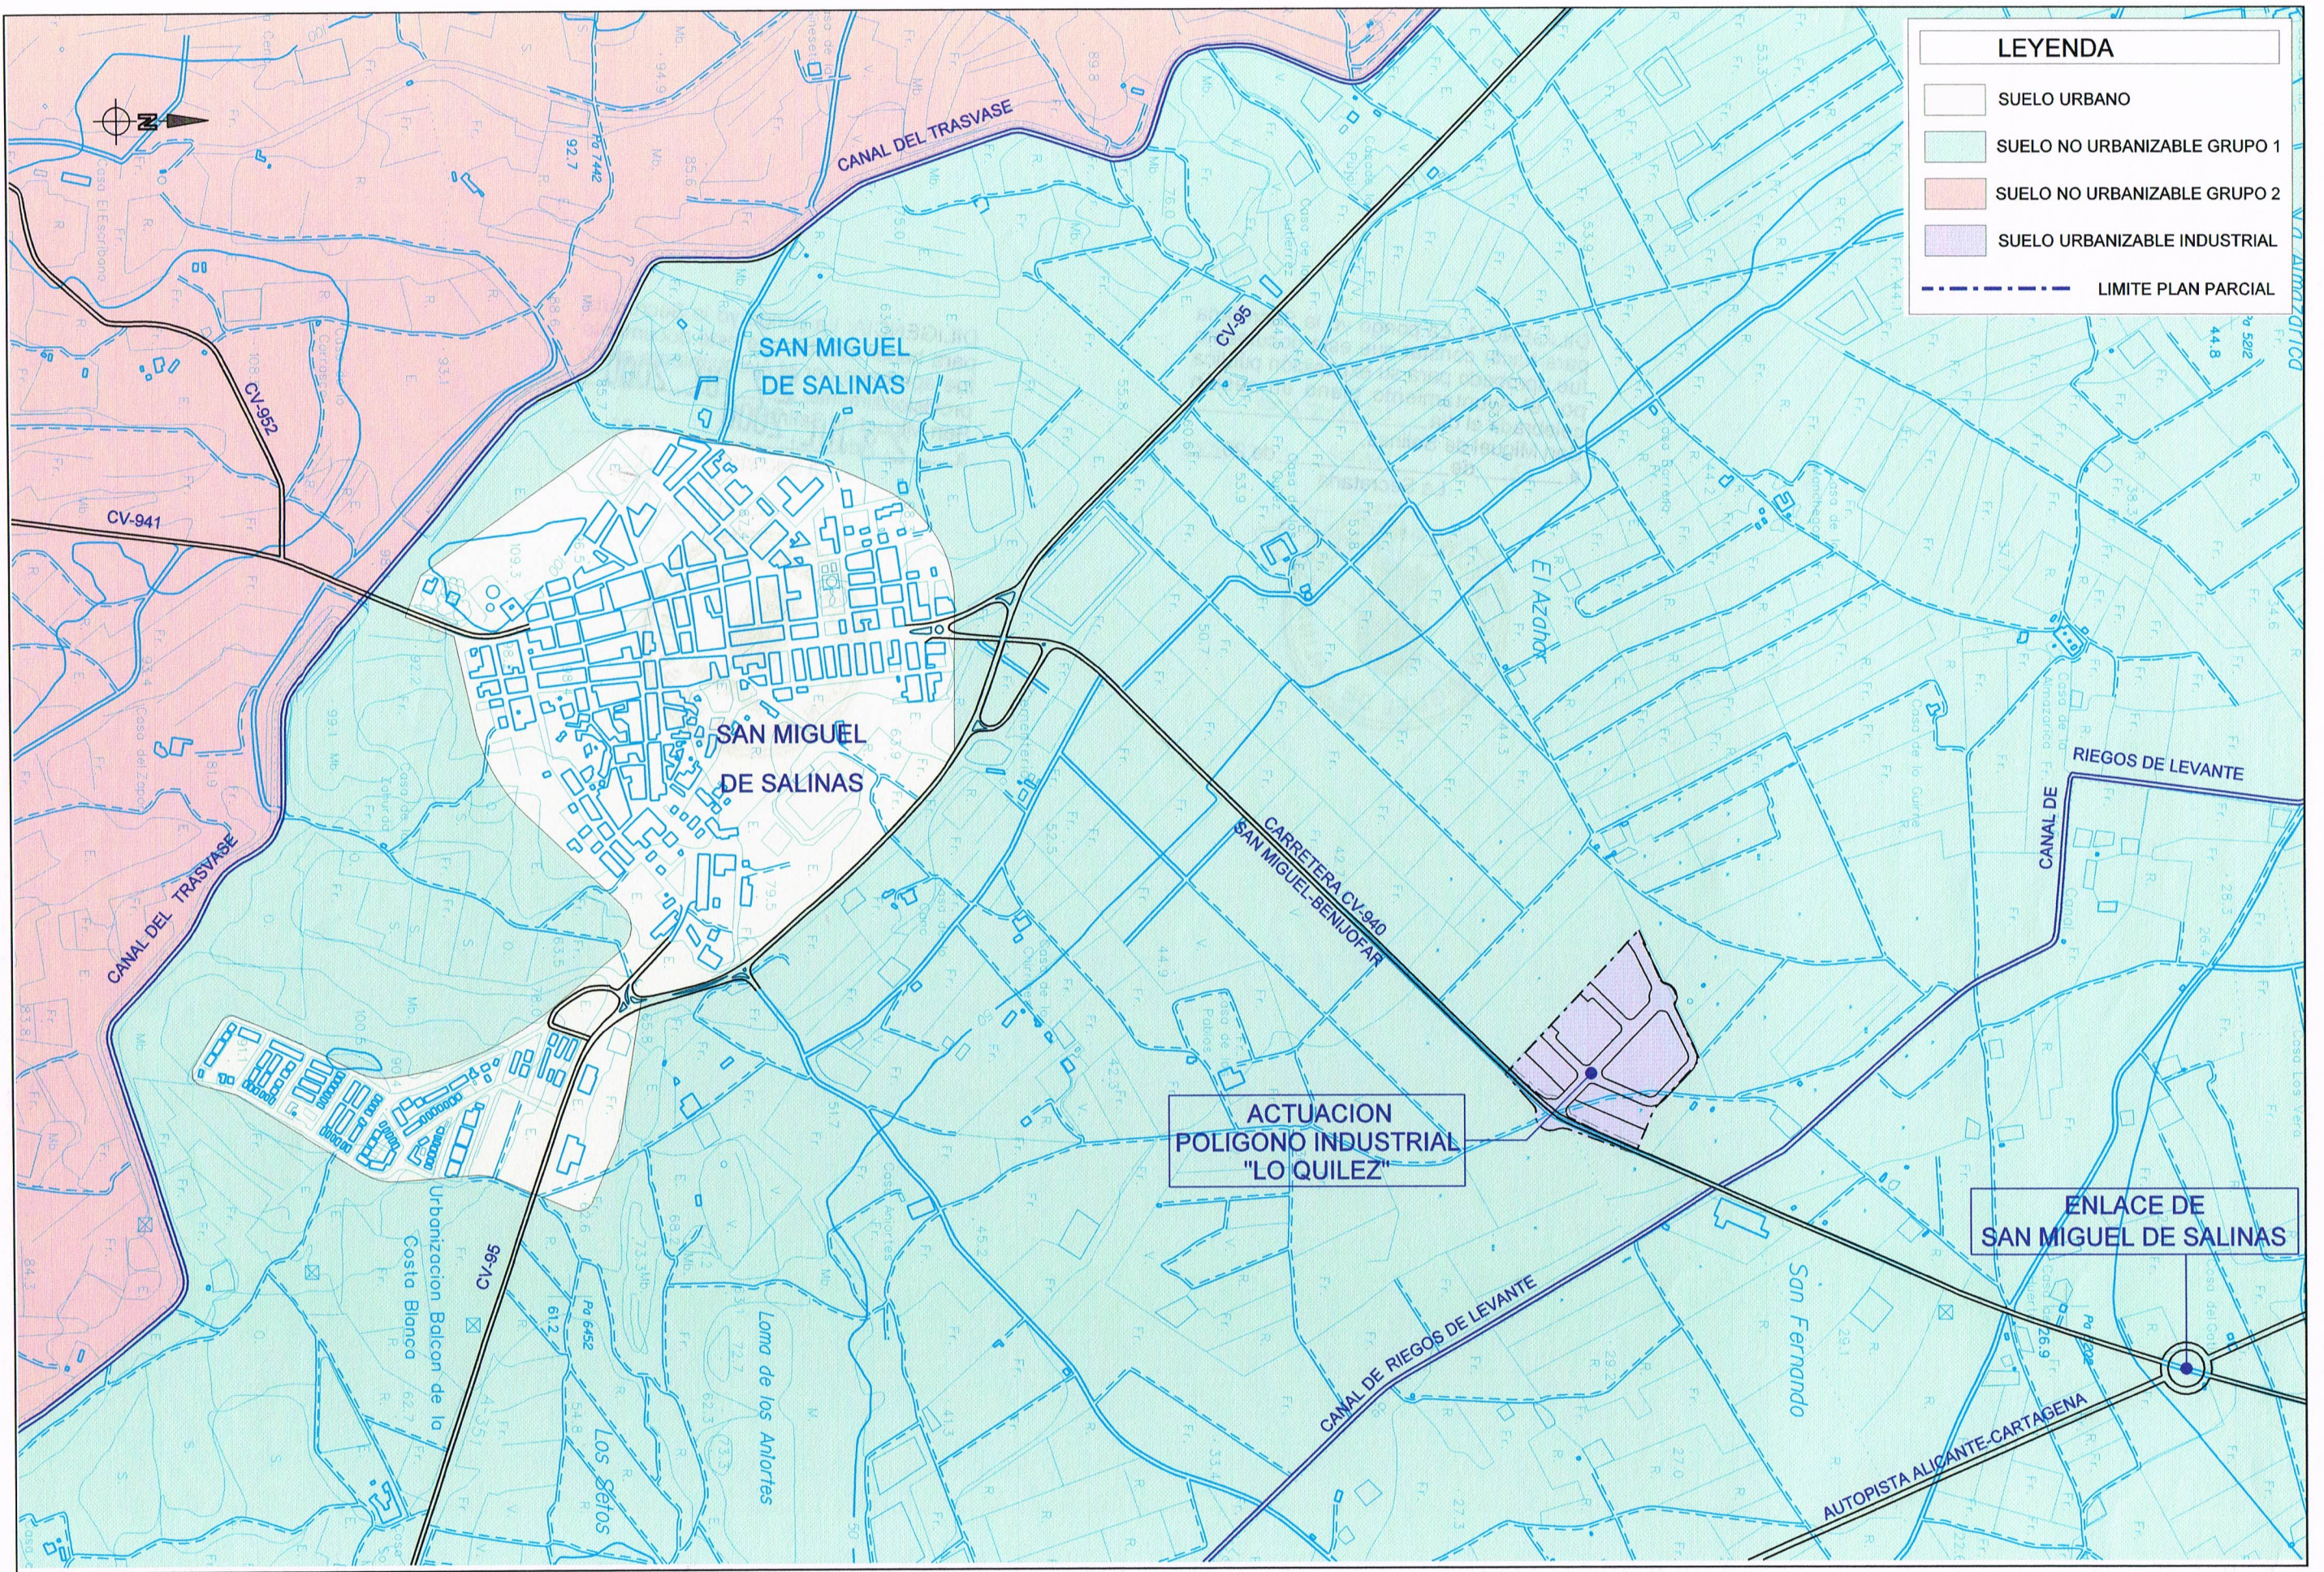

LEYENDA


SUELO URBANO

SUELO NO URBANIZABLE GRUPO 1

SUELO NO URBANIZABLE GRUPO 2

SUELO URBANIZABLE INDUSTRIAL

LIMITE PLAN PARCIAL

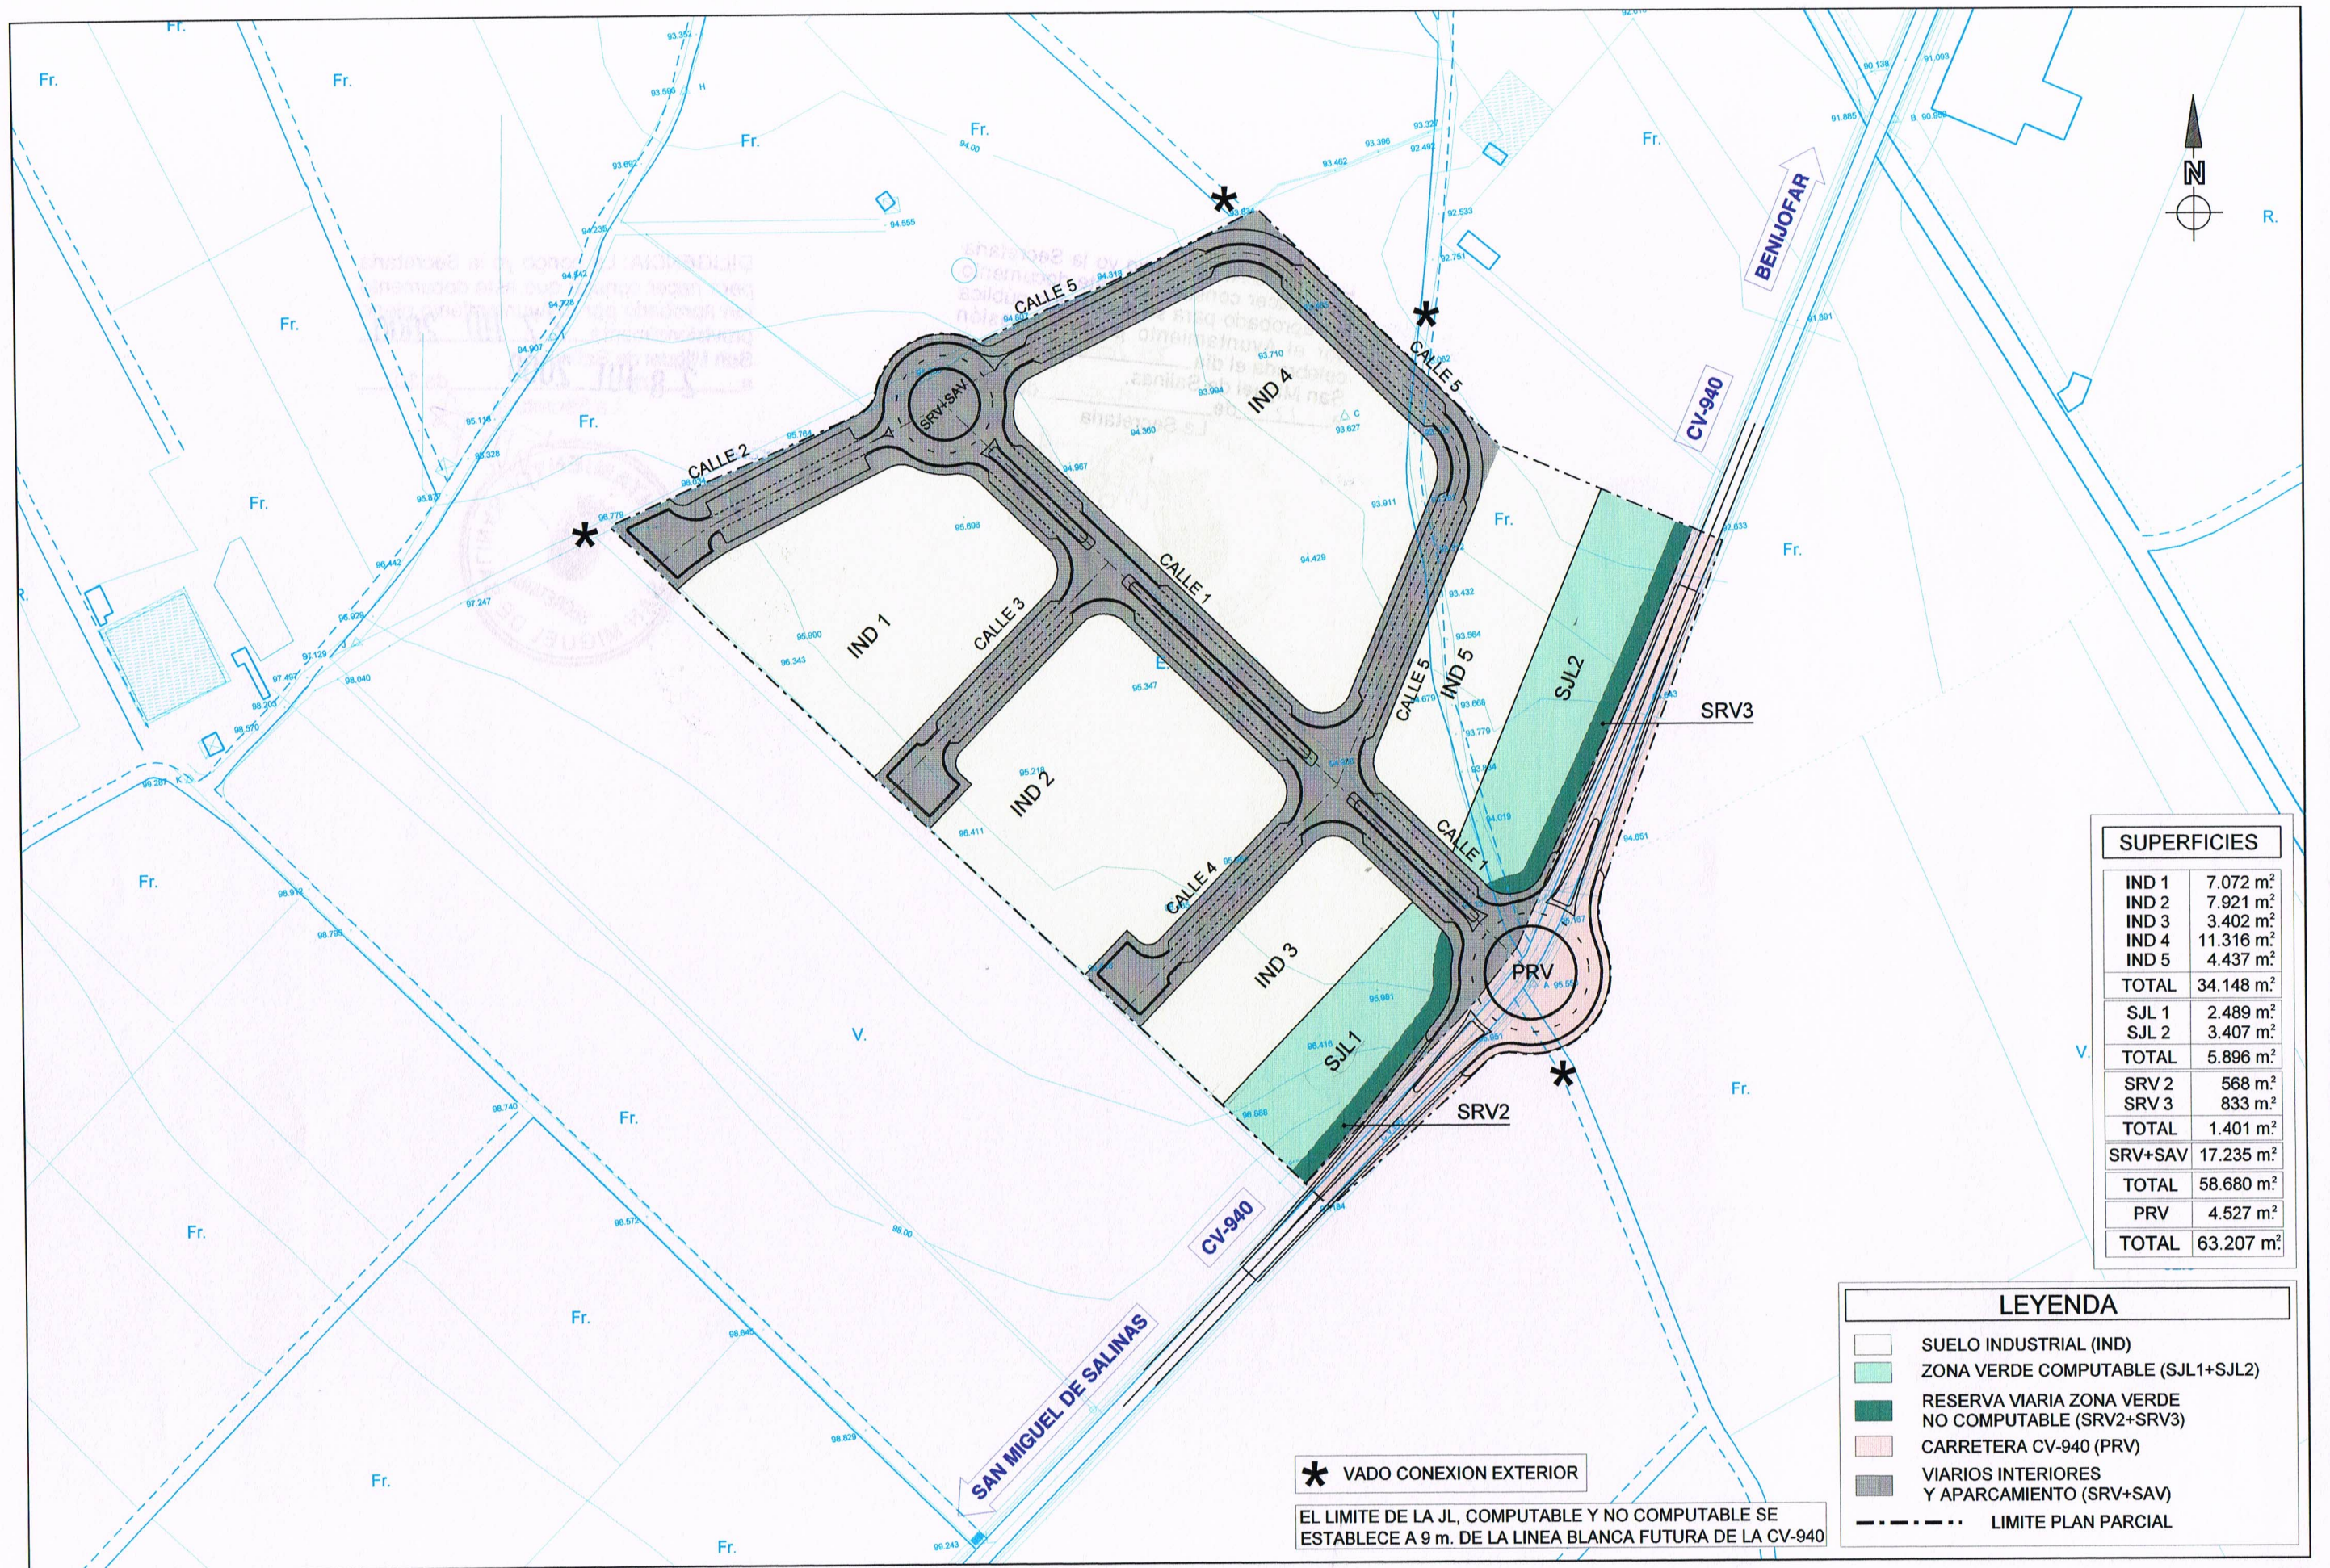

SUPERFICIES	
IND 1	7.072 m ²
IND 2	7.921 m ²
IND 3	3.402 m ²
IND 4	11.316 m ²
IND 5	4.437 m ²
TOTAL	34.148 m ²
SJV 1	2.489 m ²
SJV 2	3.407 m ²
TOTAL	5.896 m ²
SRV 2	568 m ²
SRV 3	833 m ²
TOTAL	1.401 m ²
SRV+SAV	17.235 m ²
TOTAL	58.680 m ²
PRV	4.527 m ²
TOTAL	63.207 m ²

LEYENDA

SUELO INDUSTRIAL (IND)

ZONA VERDE COMPUTABLE (SJV1+SJV2)

RESERVA VIARIA ZONA VERDE NO COMPUTABLE (SRV2+SRV3)


CARRETERA CV-940 (PRV)

VIARIOS INTERIORES Y APARCAMIENTO (SRV+SAV)

LIMITE PLAN PARCIAL


* VADO CONEXION EXTERIOR

EL LIMITE DE LA JL, COMPUTABLE Y NO COMPUTABLE SE ESTABLECE A 9 m. DE LA LINEA BLANCA FUTURA DE LA CV-940

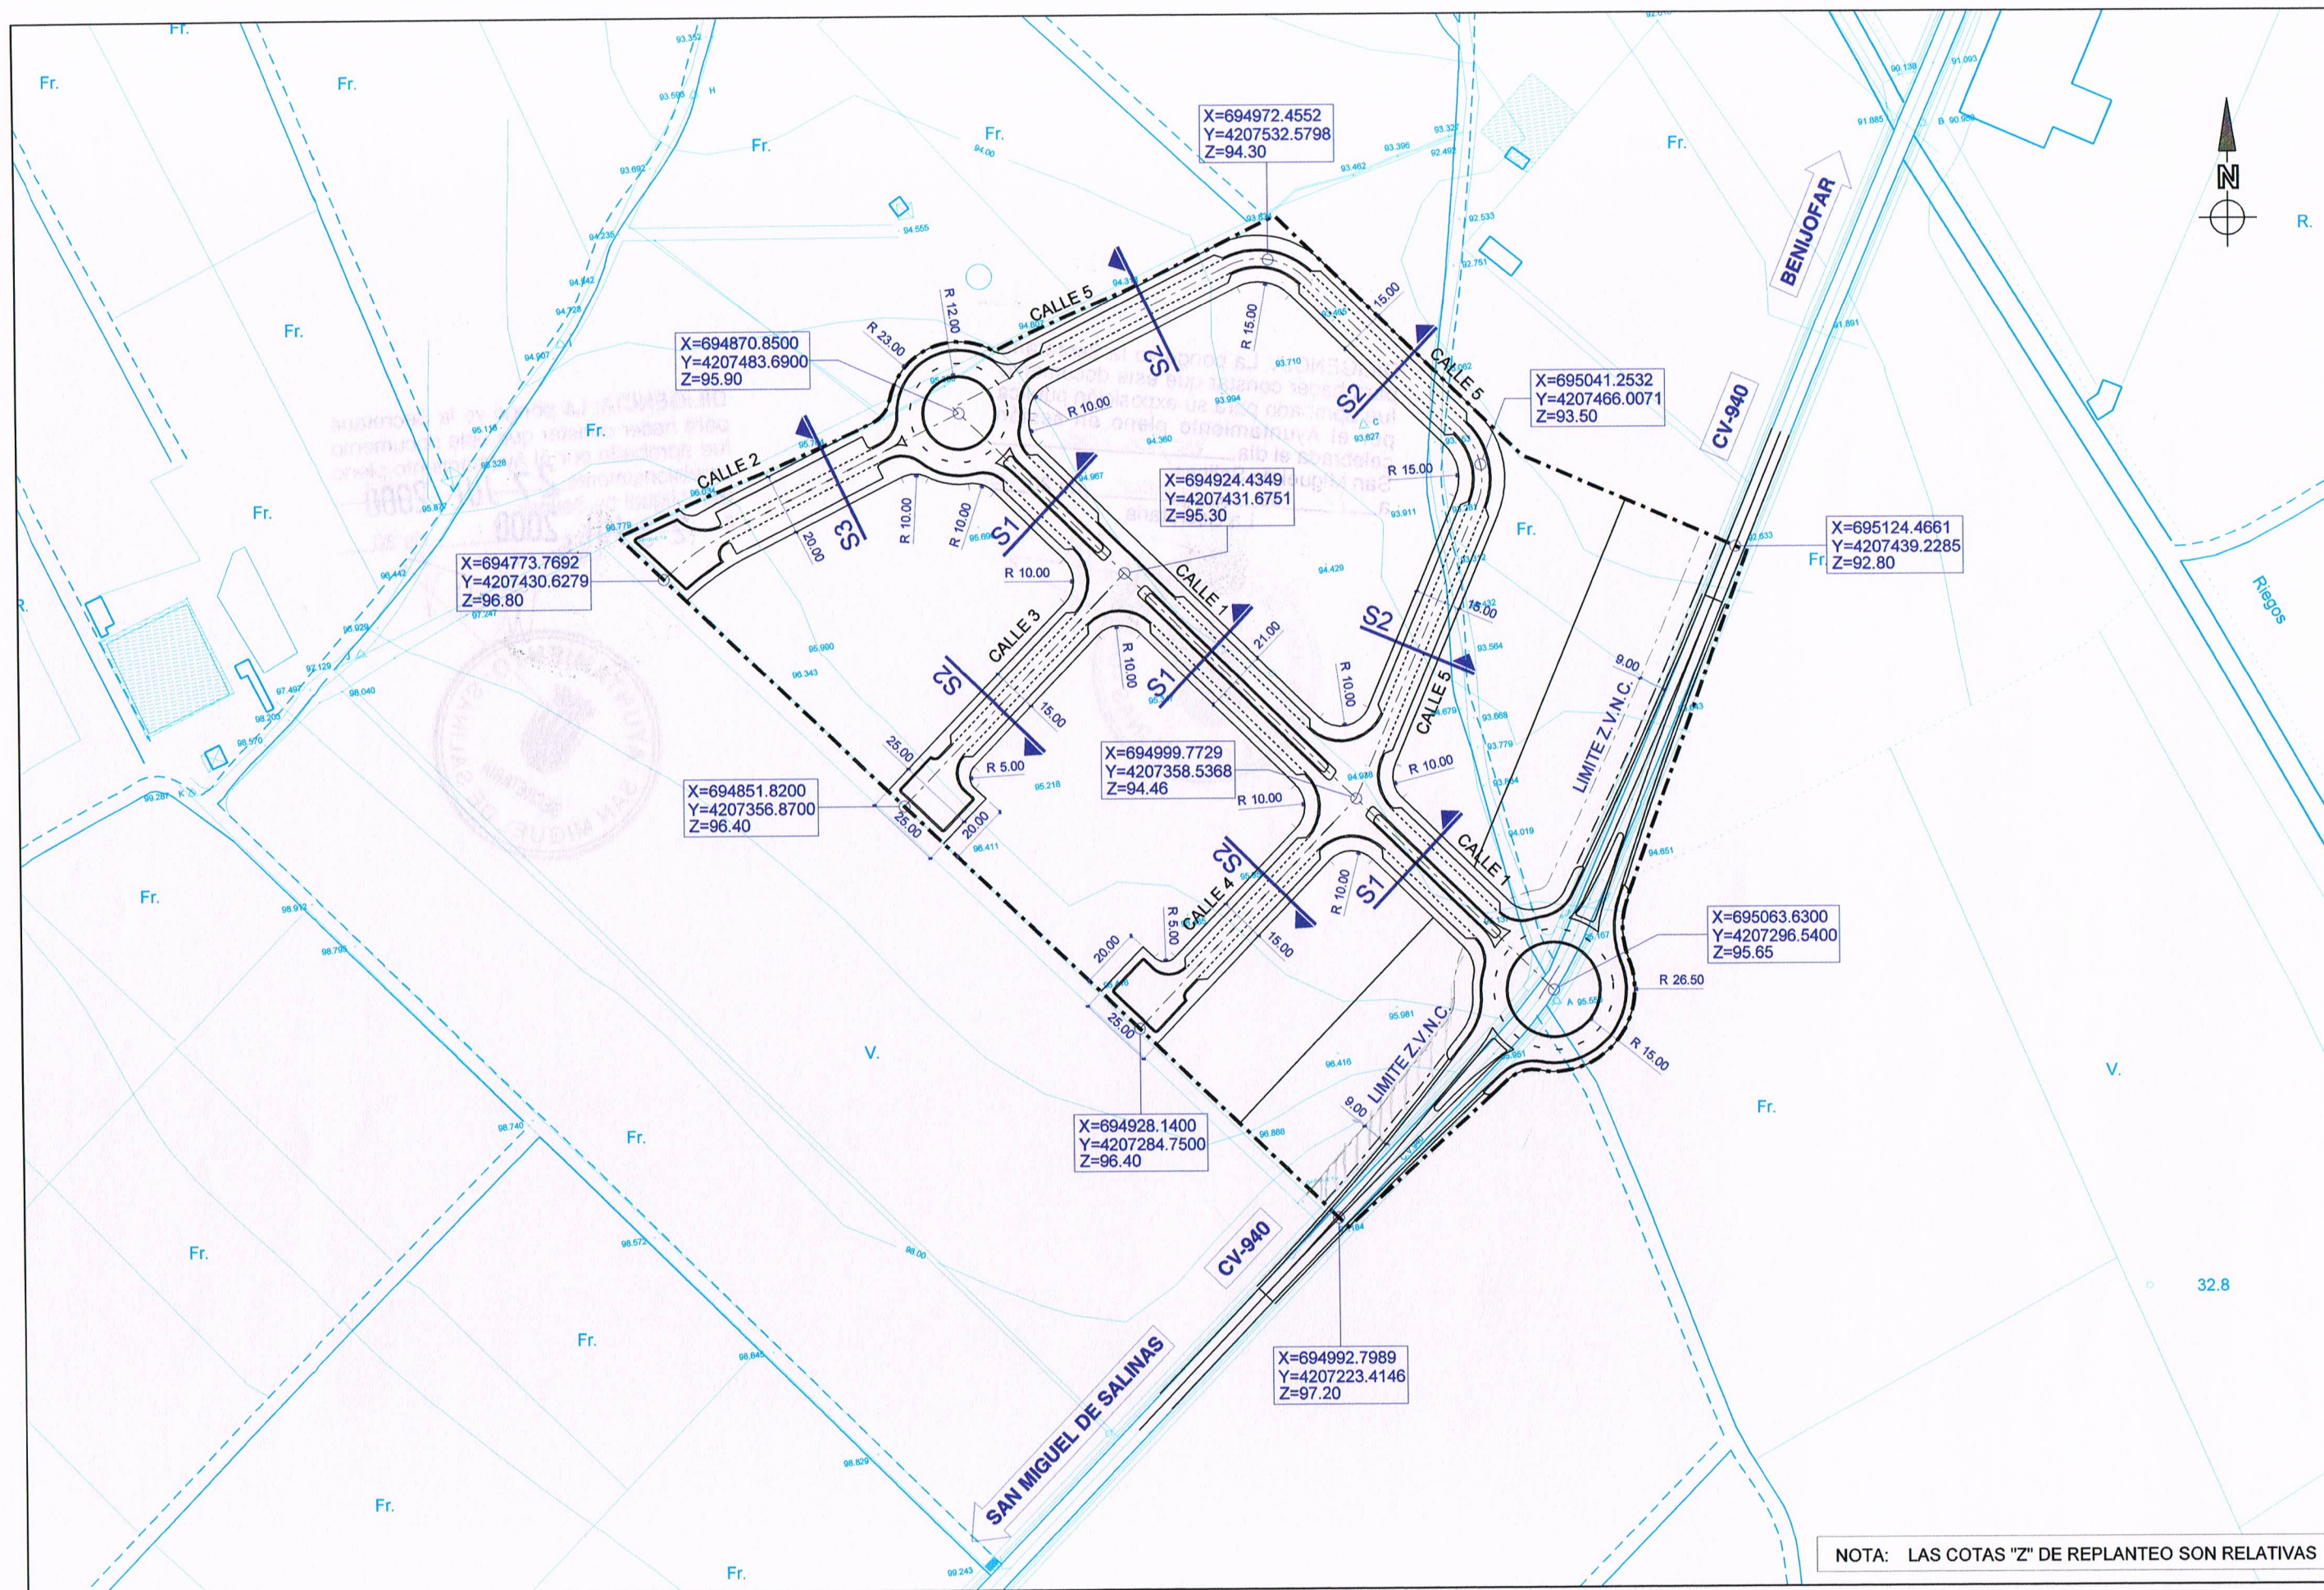

NOTA: LAS COTAS "Z" DE REPLANTEO SON RELATIVAS

PROMOTOR  AYUNTAMIENTO DE SAN MIGUEL DE SALINAS	AUTOR DEL PROYECTO  FDO. MAURICIO UBEDA MULLER I.C.C.P.	CLAVE T29209-A	ESCALA 1:2000 NUMERICAS 0 20 50 GRAFICAS	TITULO ACTUACION INDUSTRIAL "LO QUILEZ" PLAN PARCIAL DE MEJORA DE INICIATIVA PUBLICA	NUM. F.3 1 de 1	DESIGNACIÓN ALINEACIONES Y RASANTES	FECHA ABRIL 2.000
--	--	------------------------------	---	---	--------------------------------------	---	---------------------------------

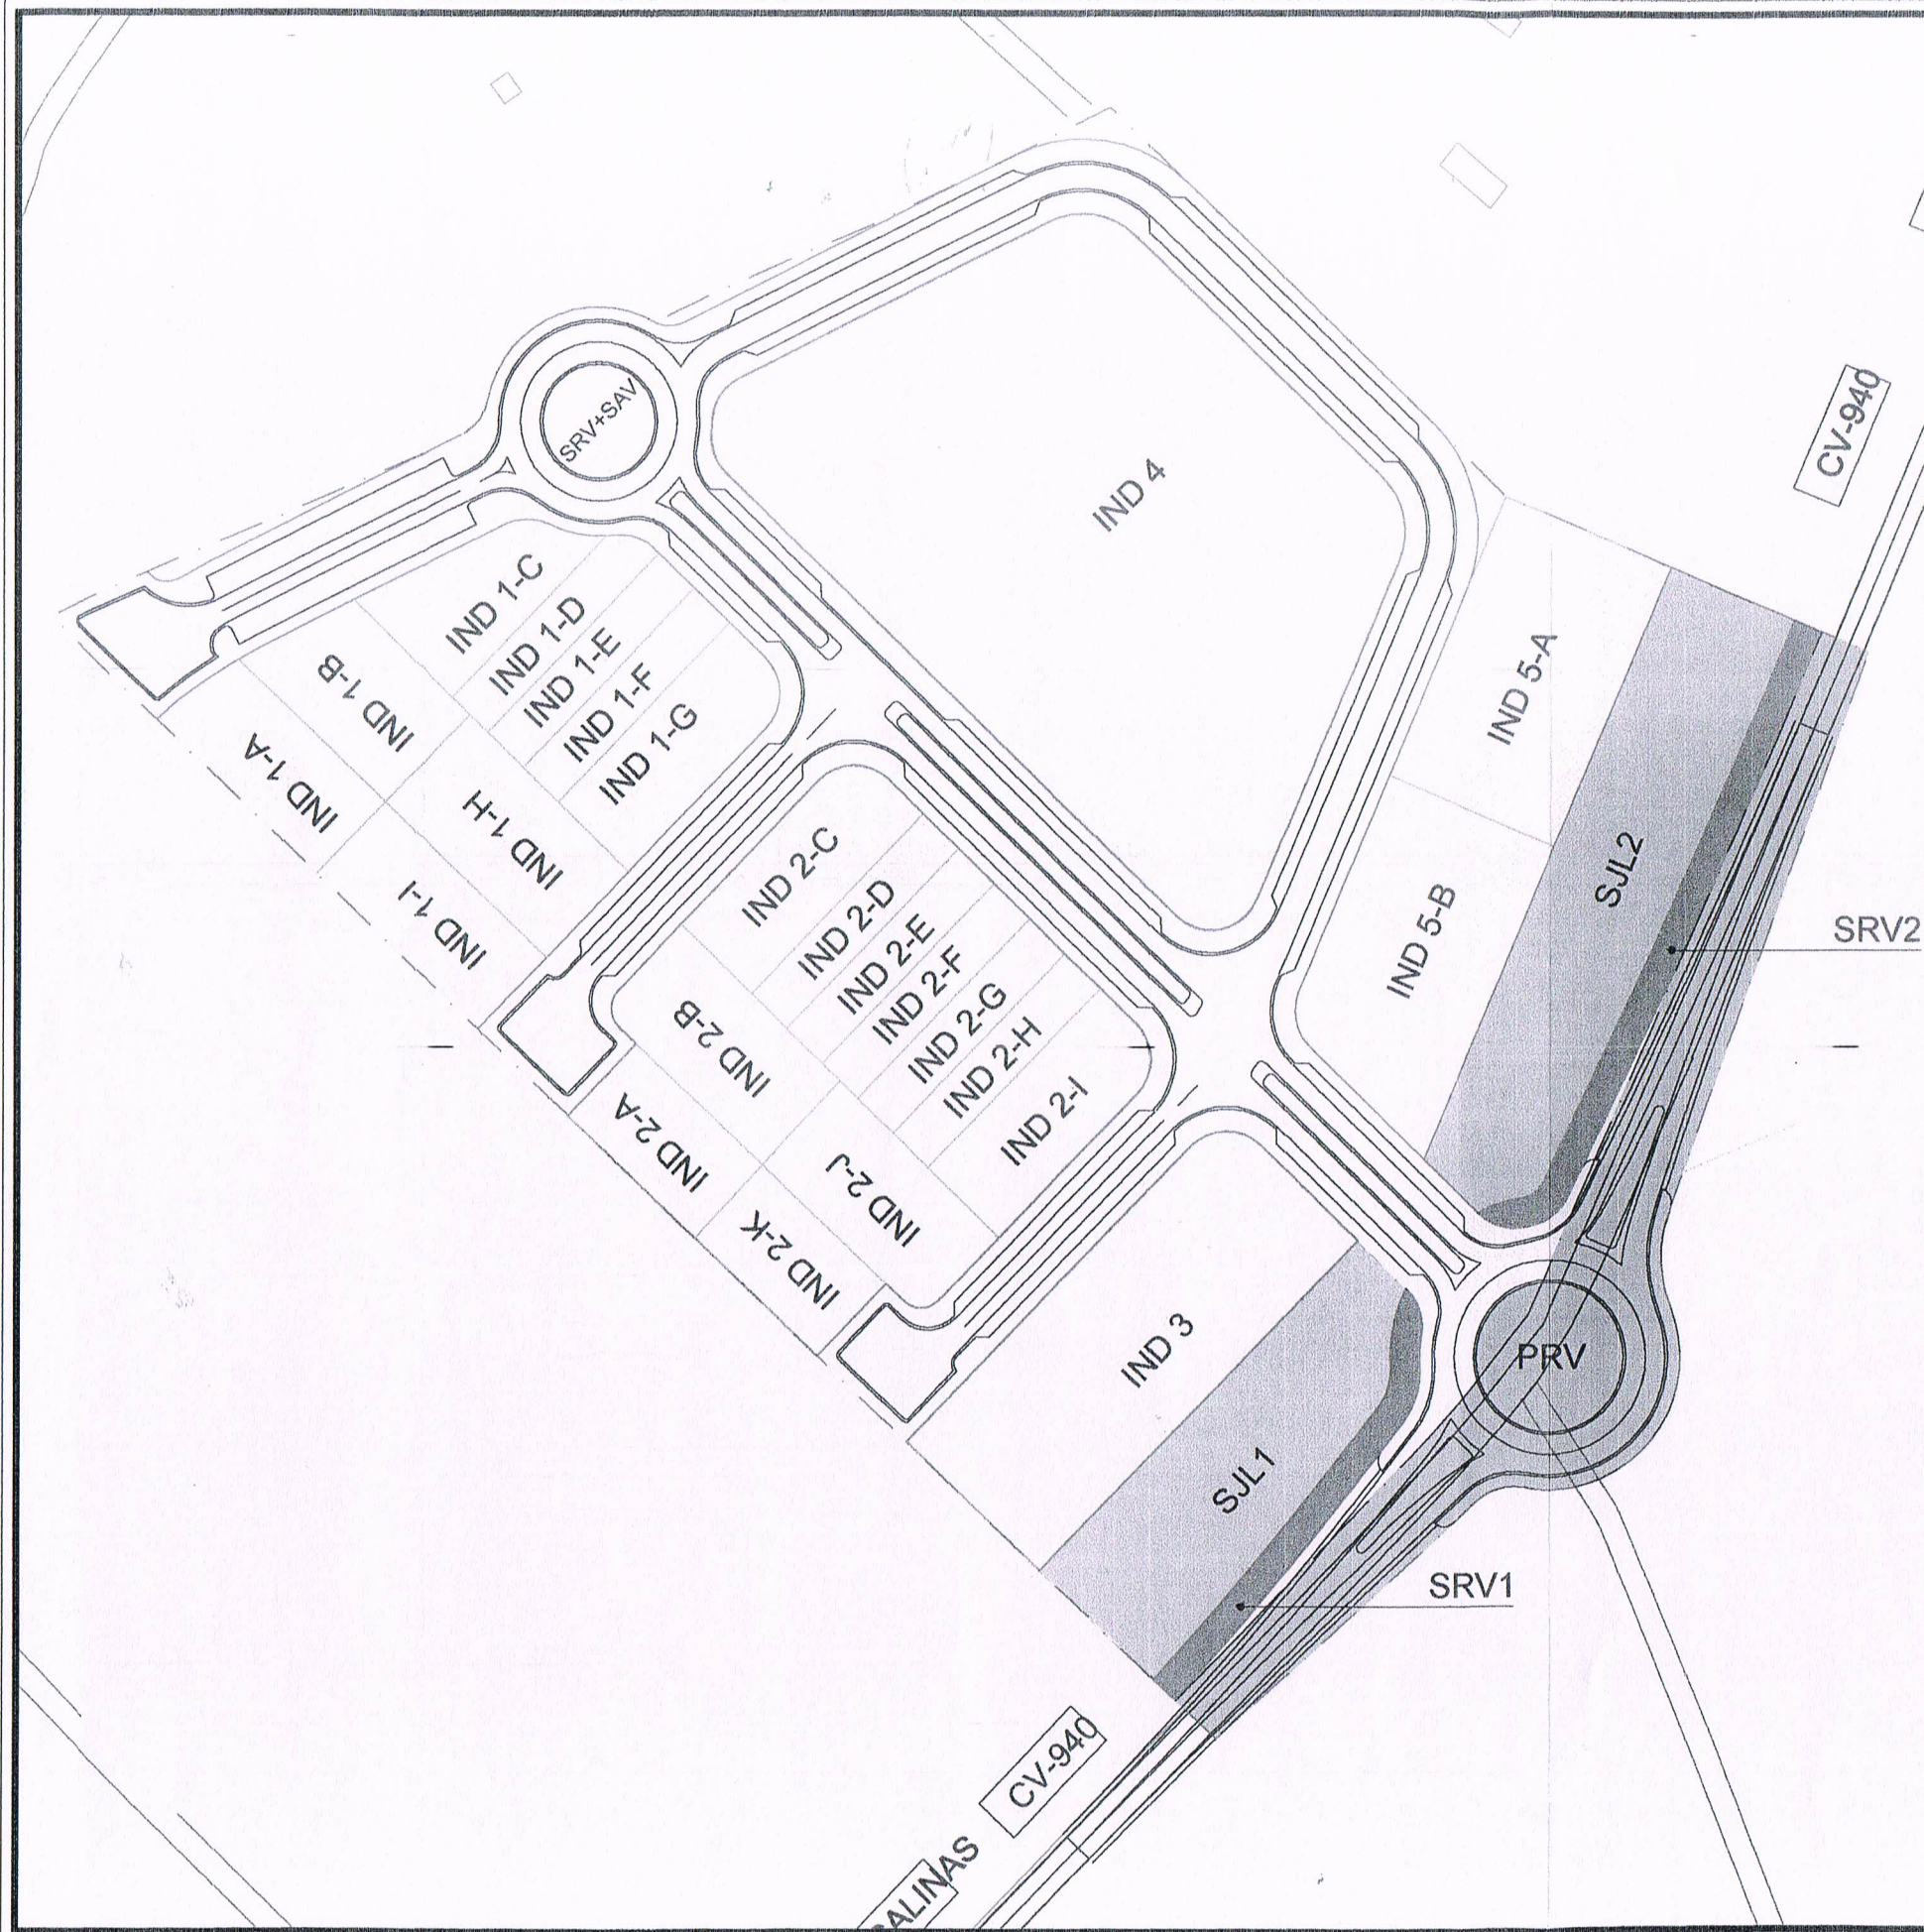

LEYENDA

PARCELA Nº	SUPERFICIE (m²)	PROPIETARIO
IND 1-A	871 m²	AYUNTAMIENTO DE SAN MIGUEL DE SALINAS
IND 1-B	917 m²	AYUNTAMIENTO DE SAN MIGUEL DE SALINAS
IND 1-C	831 m²	AYUNTAMIENTO DE SAN MIGUEL DE SALINAS
IND 1-D	488 m²	AYUNTAMIENTO DE SAN MIGUEL DE SALINAS
IND 1-E	500 m²	AYUNTAMIENTO DE SAN MIGUEL DE SALINAS
IND 1-F	500 m²	AYUNTAMIENTO DE SAN MIGUEL DE SALINAS
IND 1-G	978 m²	AYUNTAMIENTO DE SAN MIGUEL DE SALINAS
IND 1-H	1.087 m²	AYUNTAMIENTO DE SAN MIGUEL DE SALINAS
IND 1-I	900 m²	AYUNTAMIENTO DE SAN MIGUEL DE SALINAS
IND 2-A	710 m²	AYUNTAMIENTO DE SAN MIGUEL DE SALINAS
IND 2-B	1.050 m²	AYUNTAMIENTO DE SAN MIGUEL DE SALINAS
IND 2-C	979 m²	AYUNTAMIENTO DE SAN MIGUEL DE SALINAS
IND 2-D	500 m²	AYUNTAMIENTO DE SAN MIGUEL DE SALINAS
IND 2-E	500 m²	AYUNTAMIENTO DE SAN MIGUEL DE SALINAS
IND 2-F	500 m²	AYUNTAMIENTO DE SAN MIGUEL DE SALINAS
IND 2-G	500 m²	AYUNTAMIENTO DE SAN MIGUEL DE SALINAS
IND 2-H	500 m²	AYUNTAMIENTO DE SAN MIGUEL DE SALINAS
IND 2-I	977 m²	AYUNTAMIENTO DE SAN MIGUEL DE SALINAS
IND 2-J	1.014 m²	AYUNTAMIENTO DE SAN MIGUEL DE SALINAS
IND 2-K	691 m²	AYUNTAMIENTO DE SAN MIGUEL DE SALINAS
IND 3	3.402 m²	URBANIZADOR
IND 4	11.316 m²	URBANIZADOR
IND 5-A	2.220 m²	Mª DEL ROSARIO HUERTAS COSTA
IND 5-B	2.217 m²	URBANIZADOR

DILIGENCIA: La pongo yo, la Secretaria para hacer constar que este documento fue aprobado por Decreto de Alcaldía el día 06-06-03 San Miguel de Salinas a 12 de 06 de 20 03
La Secretaria




PROYECTO DE: **ACTUACIÓN INDUSTRIAL "LO QUILEZ"**
REPARCELACIÓN ÁREA DE REPARTO ÚNICA DEL
PLAN PARCIAL DE INICIATIVA PÚBLICA

EMPLAZAMIENTO: **SAN MIGUEL DE SALINAS (ALICANTE)**

IND	FECHA	NOMBRE	VERIFICADO	MODIFICACION

REFERENCIA
BEL/005/03
FECHA
Marzo 2003

REALIZADO POR
 **BELÓN**

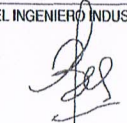EL INGENIERO INDUSTRIAL

PEDRO BELÓN GONZÁLEZ
Cítdo. nº 2267

TÍTULO
PARCELAS FINALES

ESCALA
1/1500
Nº PLANO
3