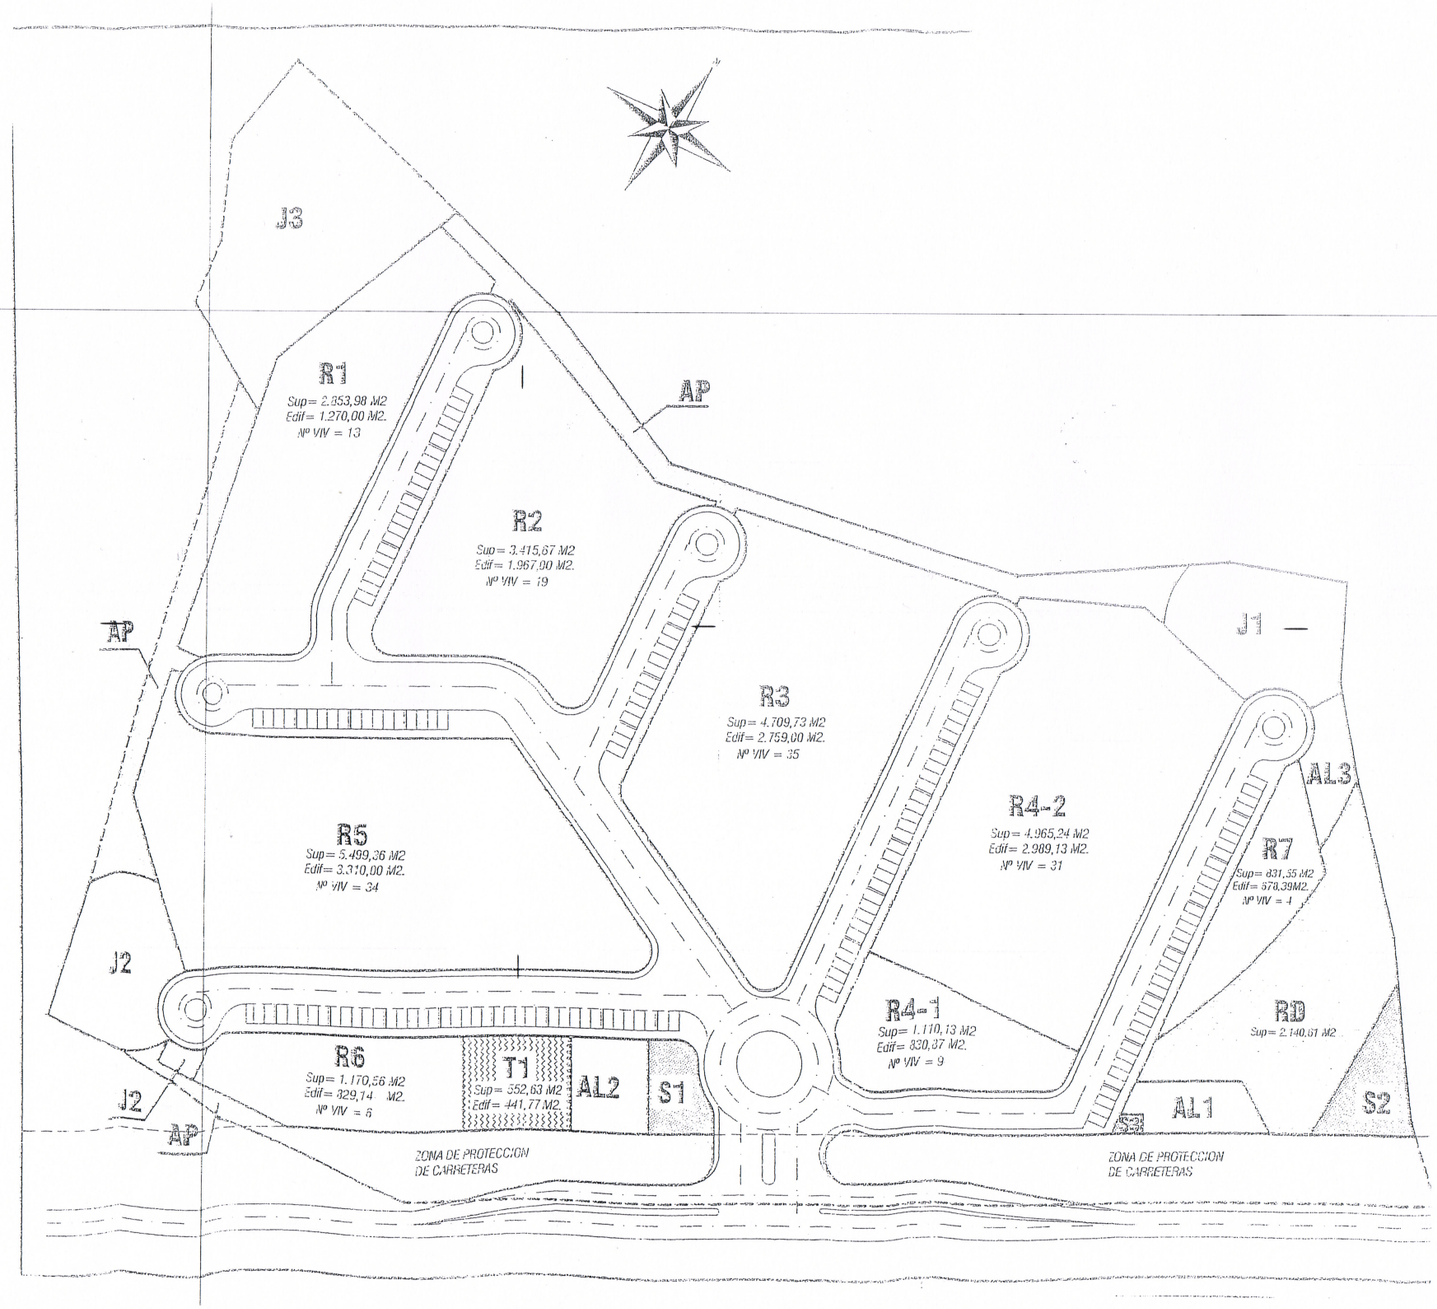

RESUMEN DE ADJUDICACIONES

	FCA. RES.	ADJUDICATARIO	SUPERFICIE	EDIFICAB.	Nº VIV.
RESIDENCIAL	R1	ALZIRA GOLF S.L. (URBANIZADOR)	2.853,98 M2.	1.270,00 M2.	13
	R2	ALZIRA GOLF S.L. (URBANIZADOR)	3.415,67 M2.	1.967,00 M2.	19
	R3	ALZIRA GOLF S.L. (URBANIZADOR)	4.709,73 M2.	2.759,00 M2.	35
	R4-1	ALZIRA GOLF S.L. (URBANIZADOR)	1.110,13 M2.	330,87 M2.	9
	R4-2	ALZIRA GOLF S.L.	4.965,24 M2.	2.989,13 M2.	31
	R5	ALZIRA GOLF S.L. (URBANIZADOR)	5.499,36 M2.	3.310,00 M2.	34
	R6	ALZIRA GOLF S.L. (COMO PROPUESTA DE ADQUISICION DE EXCEDENTE DE APROVECHAMIENTO CORRESPONDIENTE AL EXMO. AYTO.)	1.170,56 M2.	829,14 M2.	6
	R7	ALZIRA GOLF S.L. (COMO PROPUESTA DE ADQUISICION DE EXCEDENTE DE APROVECHAMIENTO CORRESPONDIENTE AL EXMO. AYTO.)	831,55 M2.	678,39 M2.	4
	T1 COMERCIAL	ALZIRA GOLF S.L.	552,63 M2.	441,77 M2.	
	TOTAL LUCRATIVO		25.108,85 M2.	15.075,30 M2.	151
Z.V.	J1 JARDINES	AYTO. DE SAN MIGUEL DE SALINAS	1.011,41 M2.		
	J2 JARDINES	AYTO. DE SAN MIGUEL DE SALINAS	1.067,06 M2.		
	J3 JARDINES	AYTO. DE SAN MIGUEL DE SALINAS	2.232,31 M2.		
	AL1 AREAS DE JUEGO	AYTO. DE SAN MIGUEL DE SALINAS	329,60 M2.		
	AL2 AREAS DE JUEGO	AYTO. DE SAN MIGUEL DE SALINAS	439,36 M2.		
	AL3 AREAS DE JUEGO	AYTO. DE SAN MIGUEL DE SALINAS	260,60 M2.		
	TOTAL Z. VERDES Y ESPACIOS LIBRES		5.340,34 M2.		
SERVICIOS	S1 DEPOSITOS DE AGUA	AYTO. DE SAN MIGUEL DE SALINAS	300,00 M2.		
	S2 DEPURADORA	AYTO. DE SAN MIGUEL DE SALINAS	300,00 M2.		
	S3 TRANSFORMADOR	IBERDROLA S.A.	27.31 M2.		
	RD DEPORTIVO RECREATIVO	ALZIRA GOLF S.L.	2.140,61 M2.		
	RV-AV VIALES APARCAM	AYTO. DE SAN MIGUEL DE SALINAS	12.417,38 M2.		
	AP AREAS PEATONALES Y PROTECCION VIALES	AYTO. DE SAN MIGUEL DE SALINAS	4.616,51 M2.		
	TOTAL GENERAL		50.251,00 M2.	15.075,30 M2.	151

COLEGIO OFICIAL DE ARQUITECTOS DE LA COMUNIDAD VALENCIANA
VISADO
03/12/02

PROGRAMA PARA EL DESARROLLO DE ACTUACIONES INTEGRADAS DEL SECTOR A.D.U. 19 " LO RUFETE "

PROYECTO DE REPARCELACION

PROMOTOR:
ALZIRA GOLF S.L.

EMPLAZAMIENTO:
SECTOR A.D.U. 19 " LO RUFETE "
San Miguel de Salinas
(Alicante)

PLANO DE:
FINCAS RESULTANTES ADJUDICACIONES

REF.	FECHA:
26/2000	Octubre 2.002

ESCALA:	PLANO Nº:
1/1000	2

DIBUJADO:	COMPROBADO:
F.MARTINEZ	F.MARTINEZ

FIRMA:
EDUARDO MIRALLES PALENCIA

IDEARQ

ESTUDIO G IDEARQ ARQUITECTURA
Avda. de Aldez Martínez Nº 1 - 2º Esc. Izqda. - 03013 Alicante
Tfno. 965 108449
e-mail: ...