


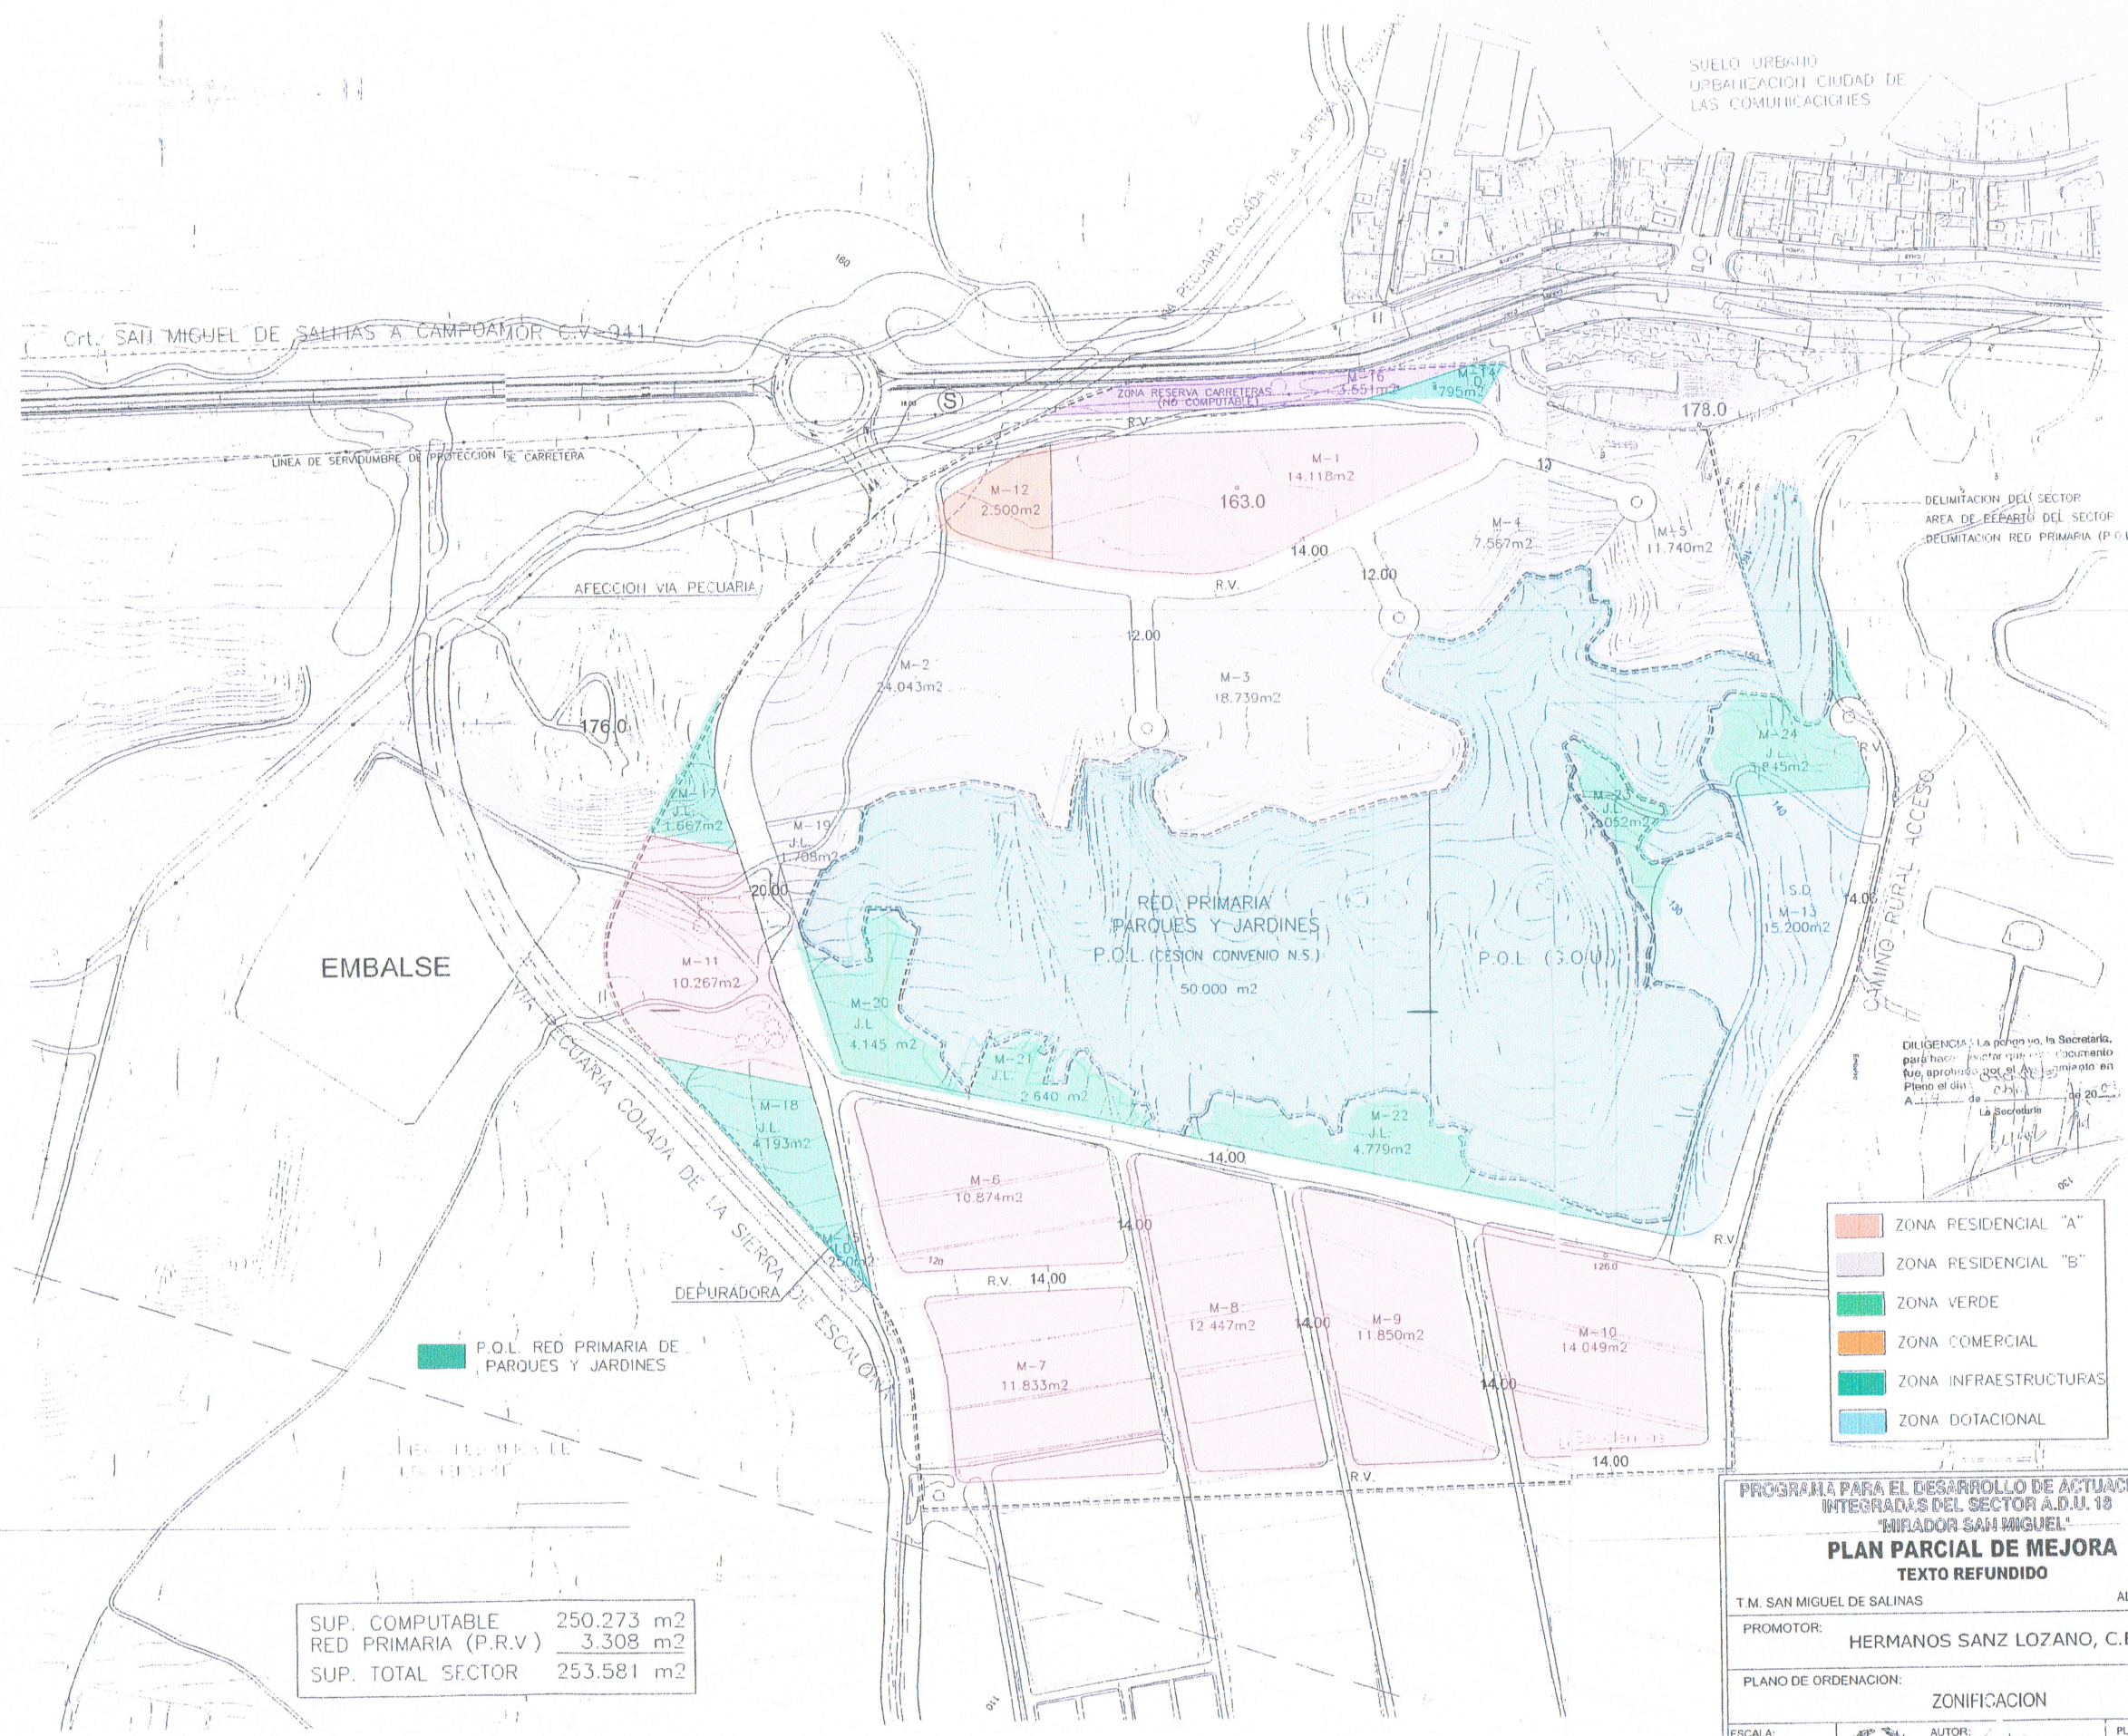

SUP. COMPUTABLE	250.273 m ²
RED PRIMARIA (P.R.V.)	3.308 m ²
SUP. TOTAL SECTOR	253.581 m ²

- ZONA RESIDENCIAL "A"
- ZONA RESIDENCIAL "B"
- ZONA VERDE
- ZONA COMERCIAL
- ZONA INFRAESTRUCTURAS
- ZONA DOTACIONAL

PROGRAMA PARA EL DESARROLLO DE ACTUACIONES INTEGRADAS DEL SECTOR A.D.U. 18 "MIRADOR SAN MIGUEL"

PLAN PARCIAL DE MEJORA
TEXTO REFUNDIDO

T.M. SAN MIGUEL DE SALINAS ALICANTE

PROMOTOR: **HERMANOS SANZ LOZANO, C.B.**

PLANO DE ORDENACION: **ZONIFICACION**

ESCALA: 1 / 2.000		AUTOR: EDUARDO GRINAN RAMIS	PLANO Nº
FECHA: ENERO 2003		Ingeniero de Caminos, Carreteras y Puentes Colegiado nº 9.900	0-4