


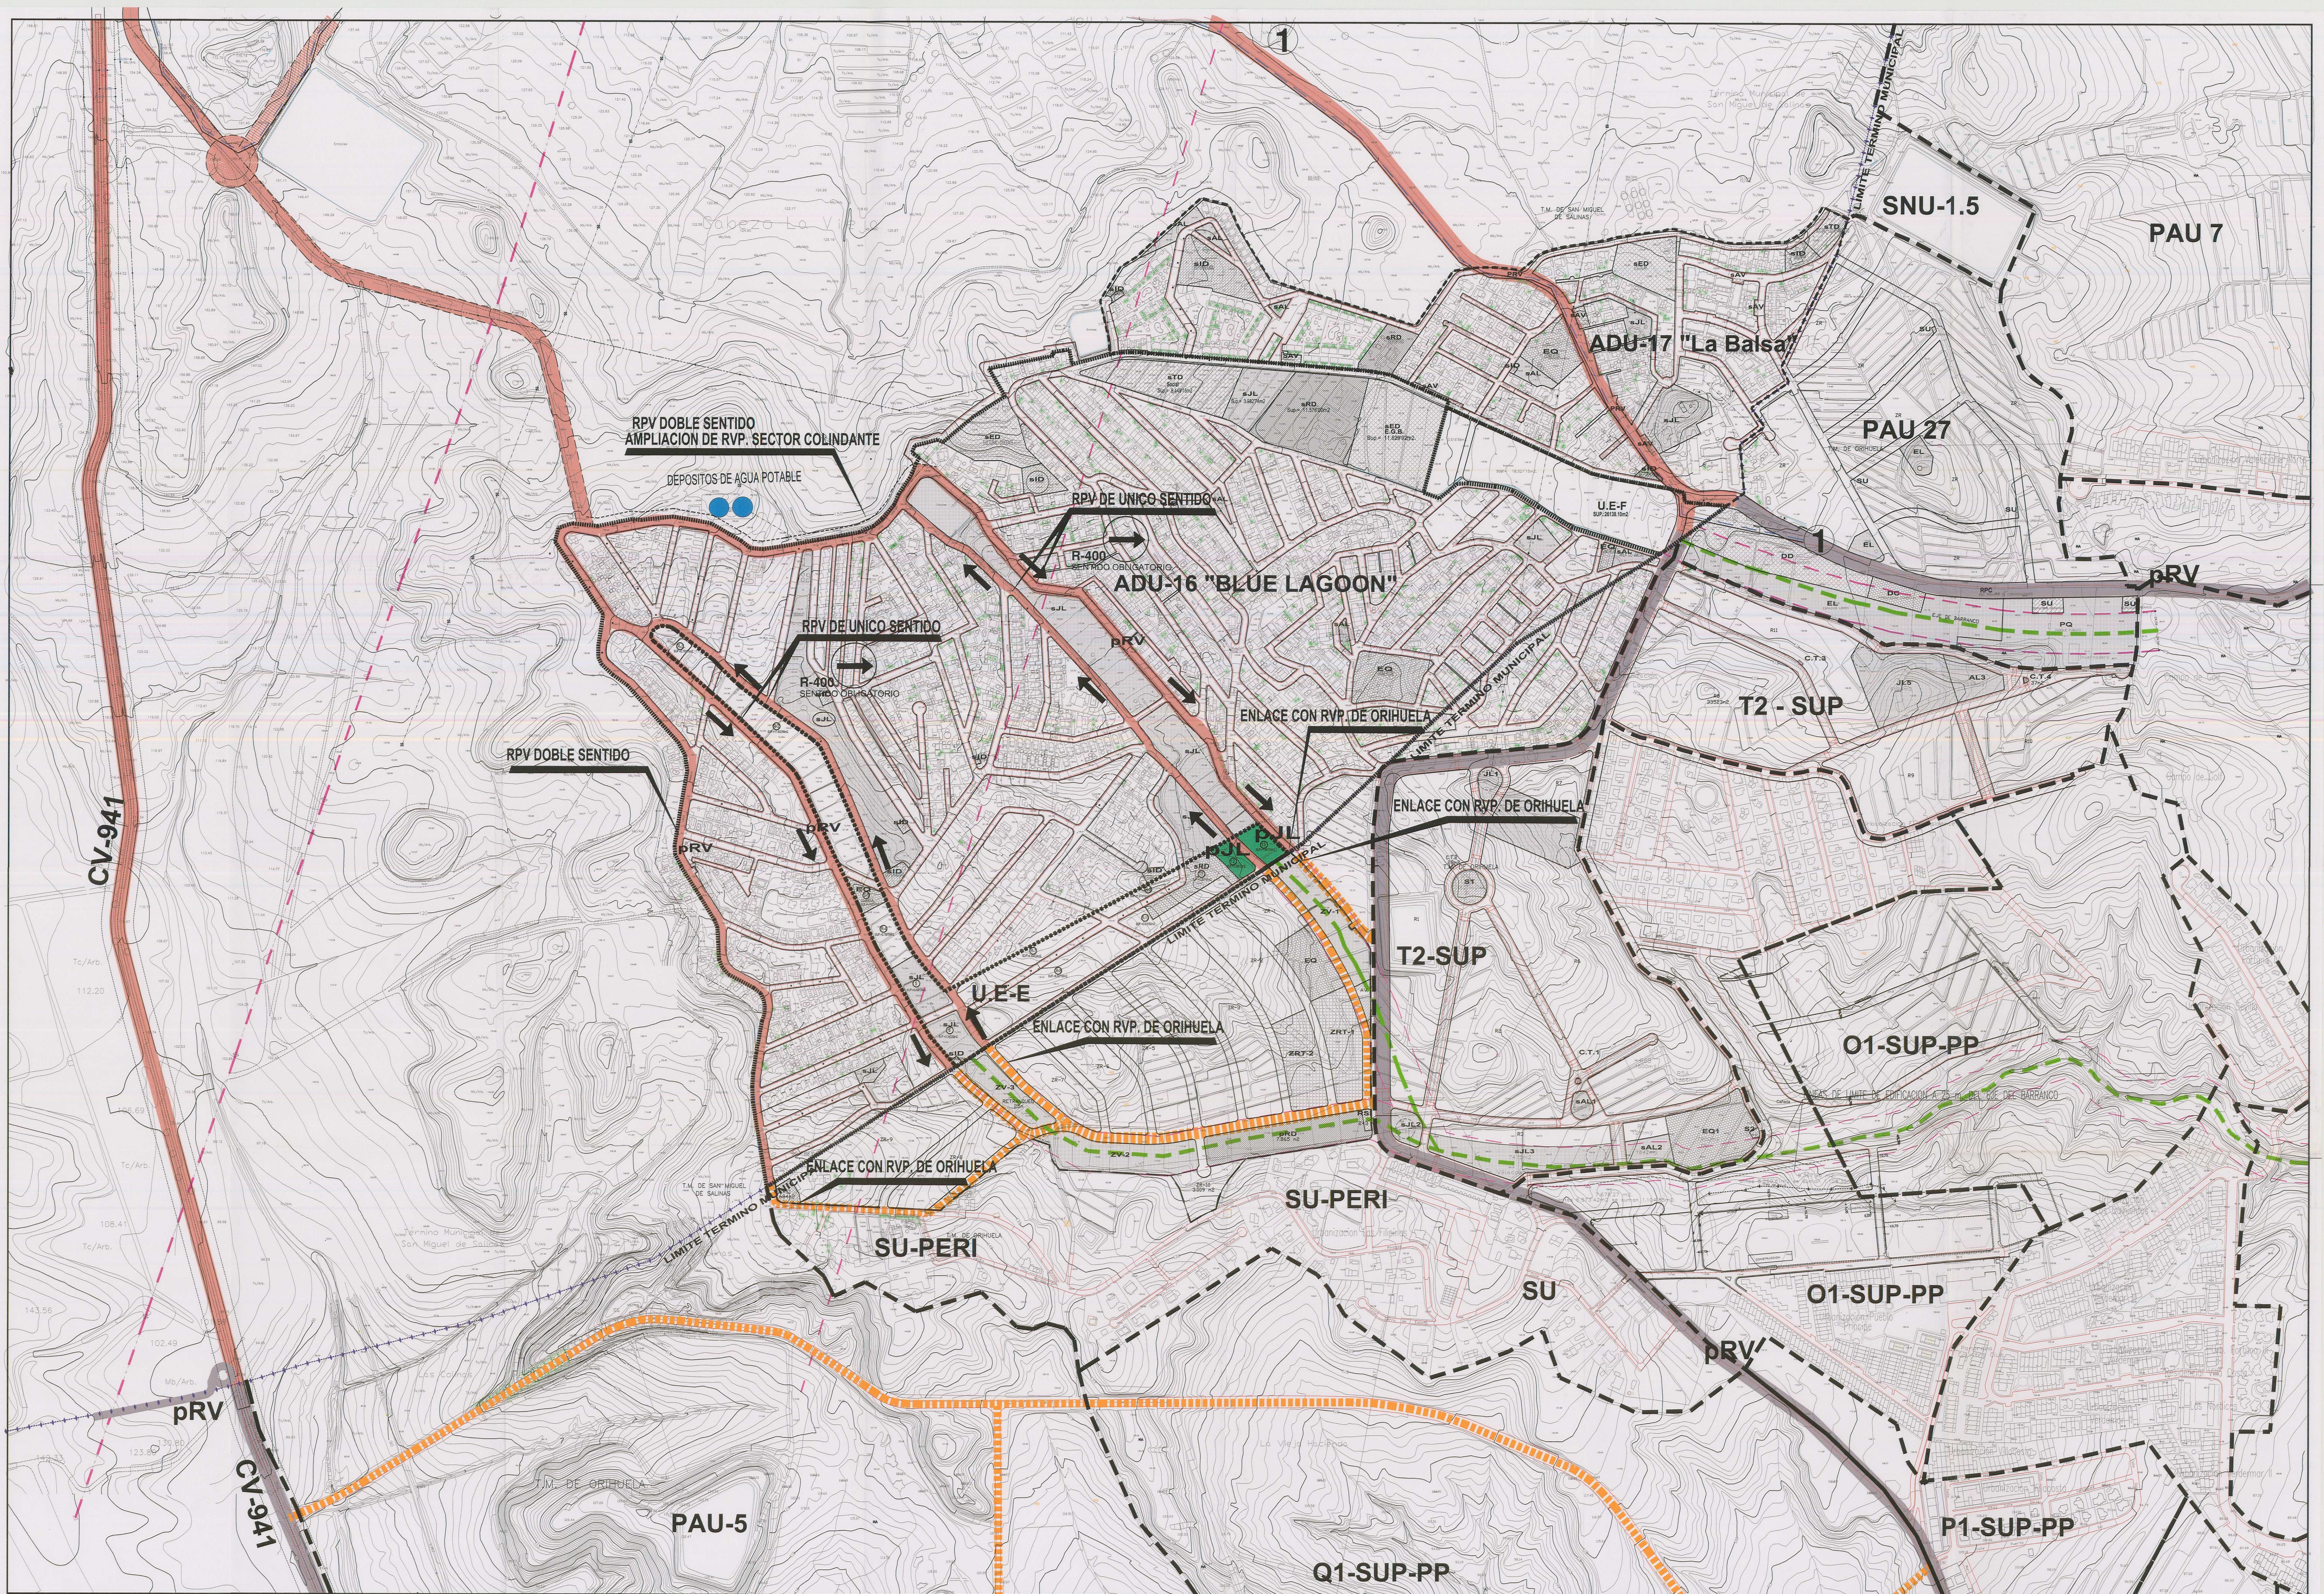

SIGNOS CONVENCIONALES

USOS DEL SUELO

DELIMITACION DEL SECTOR

RED PRIMARIA

EXPEDIENTE DE HOMOLOGACION DEL A.D.U. 16 "P.P. BLUE LAGOON"

EXCMO. AYUNTAMIENTO DE SAN MIGUEL DE SALINAS

RED PRIMARIA Y SECUNDARIA DEL SECTOR Y SU ENTORNO

FECHA: 12/09/2022

PÁGINA: 7