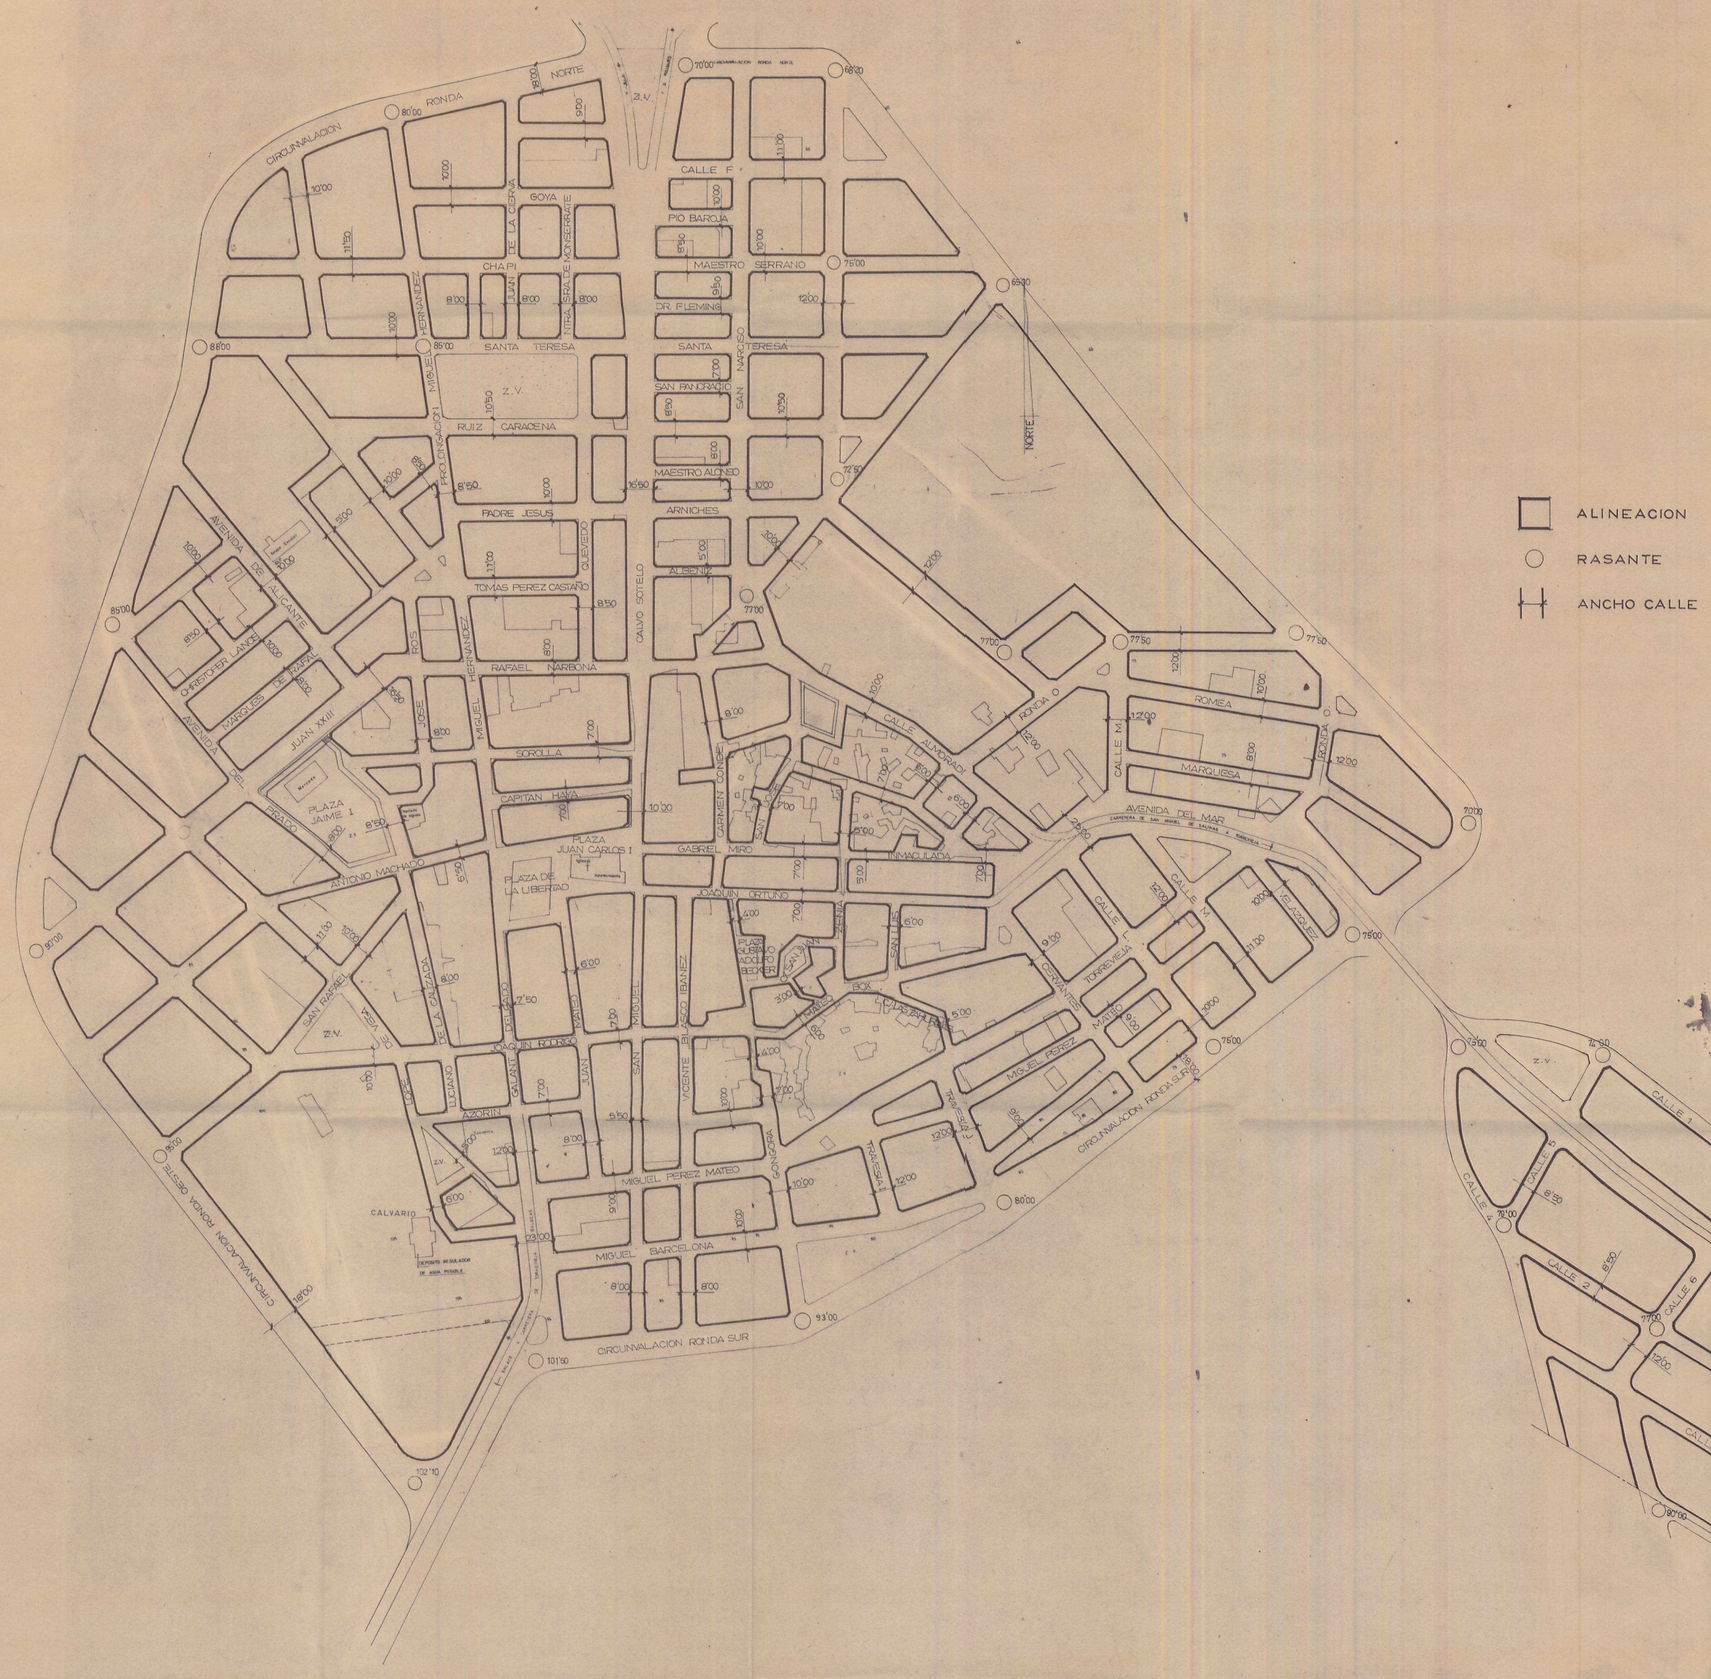

AYUNTAMIENTO DE SAN MIGUEL DE SALINAS SECRETARIA — E.I. Nº 6 — 29 MAR. 1988

APROBADO POR LA COMISION TERRITORIAL DE URBANISMO EN SESION DE 27 JUN. 1988

DILIGENCIA.- Yo pongo yo, el Secretario, para hacer constar que el presente documento fue aprobado por el Ayuntamiento Pleno en sesión ordinaria celebrada el día 30 de Marzo de 1988.

El Secretario

AYUNTAMIENTO DE SAN MIGUEL DE SALINAS SECRETARIA

NORMAS SUBSIDIARIAS DE SAN MIGUEL DE SALINAS	
PLANO Nº 4	ORDENACION Alineaciones Oficiales
POR EL EQUIPO REDACTOR ARQUITECTO: FERNANDO VALDERRAMA MORATINOS	ESCALA 1/2.000 ELCHE JUNIO DE 1986